


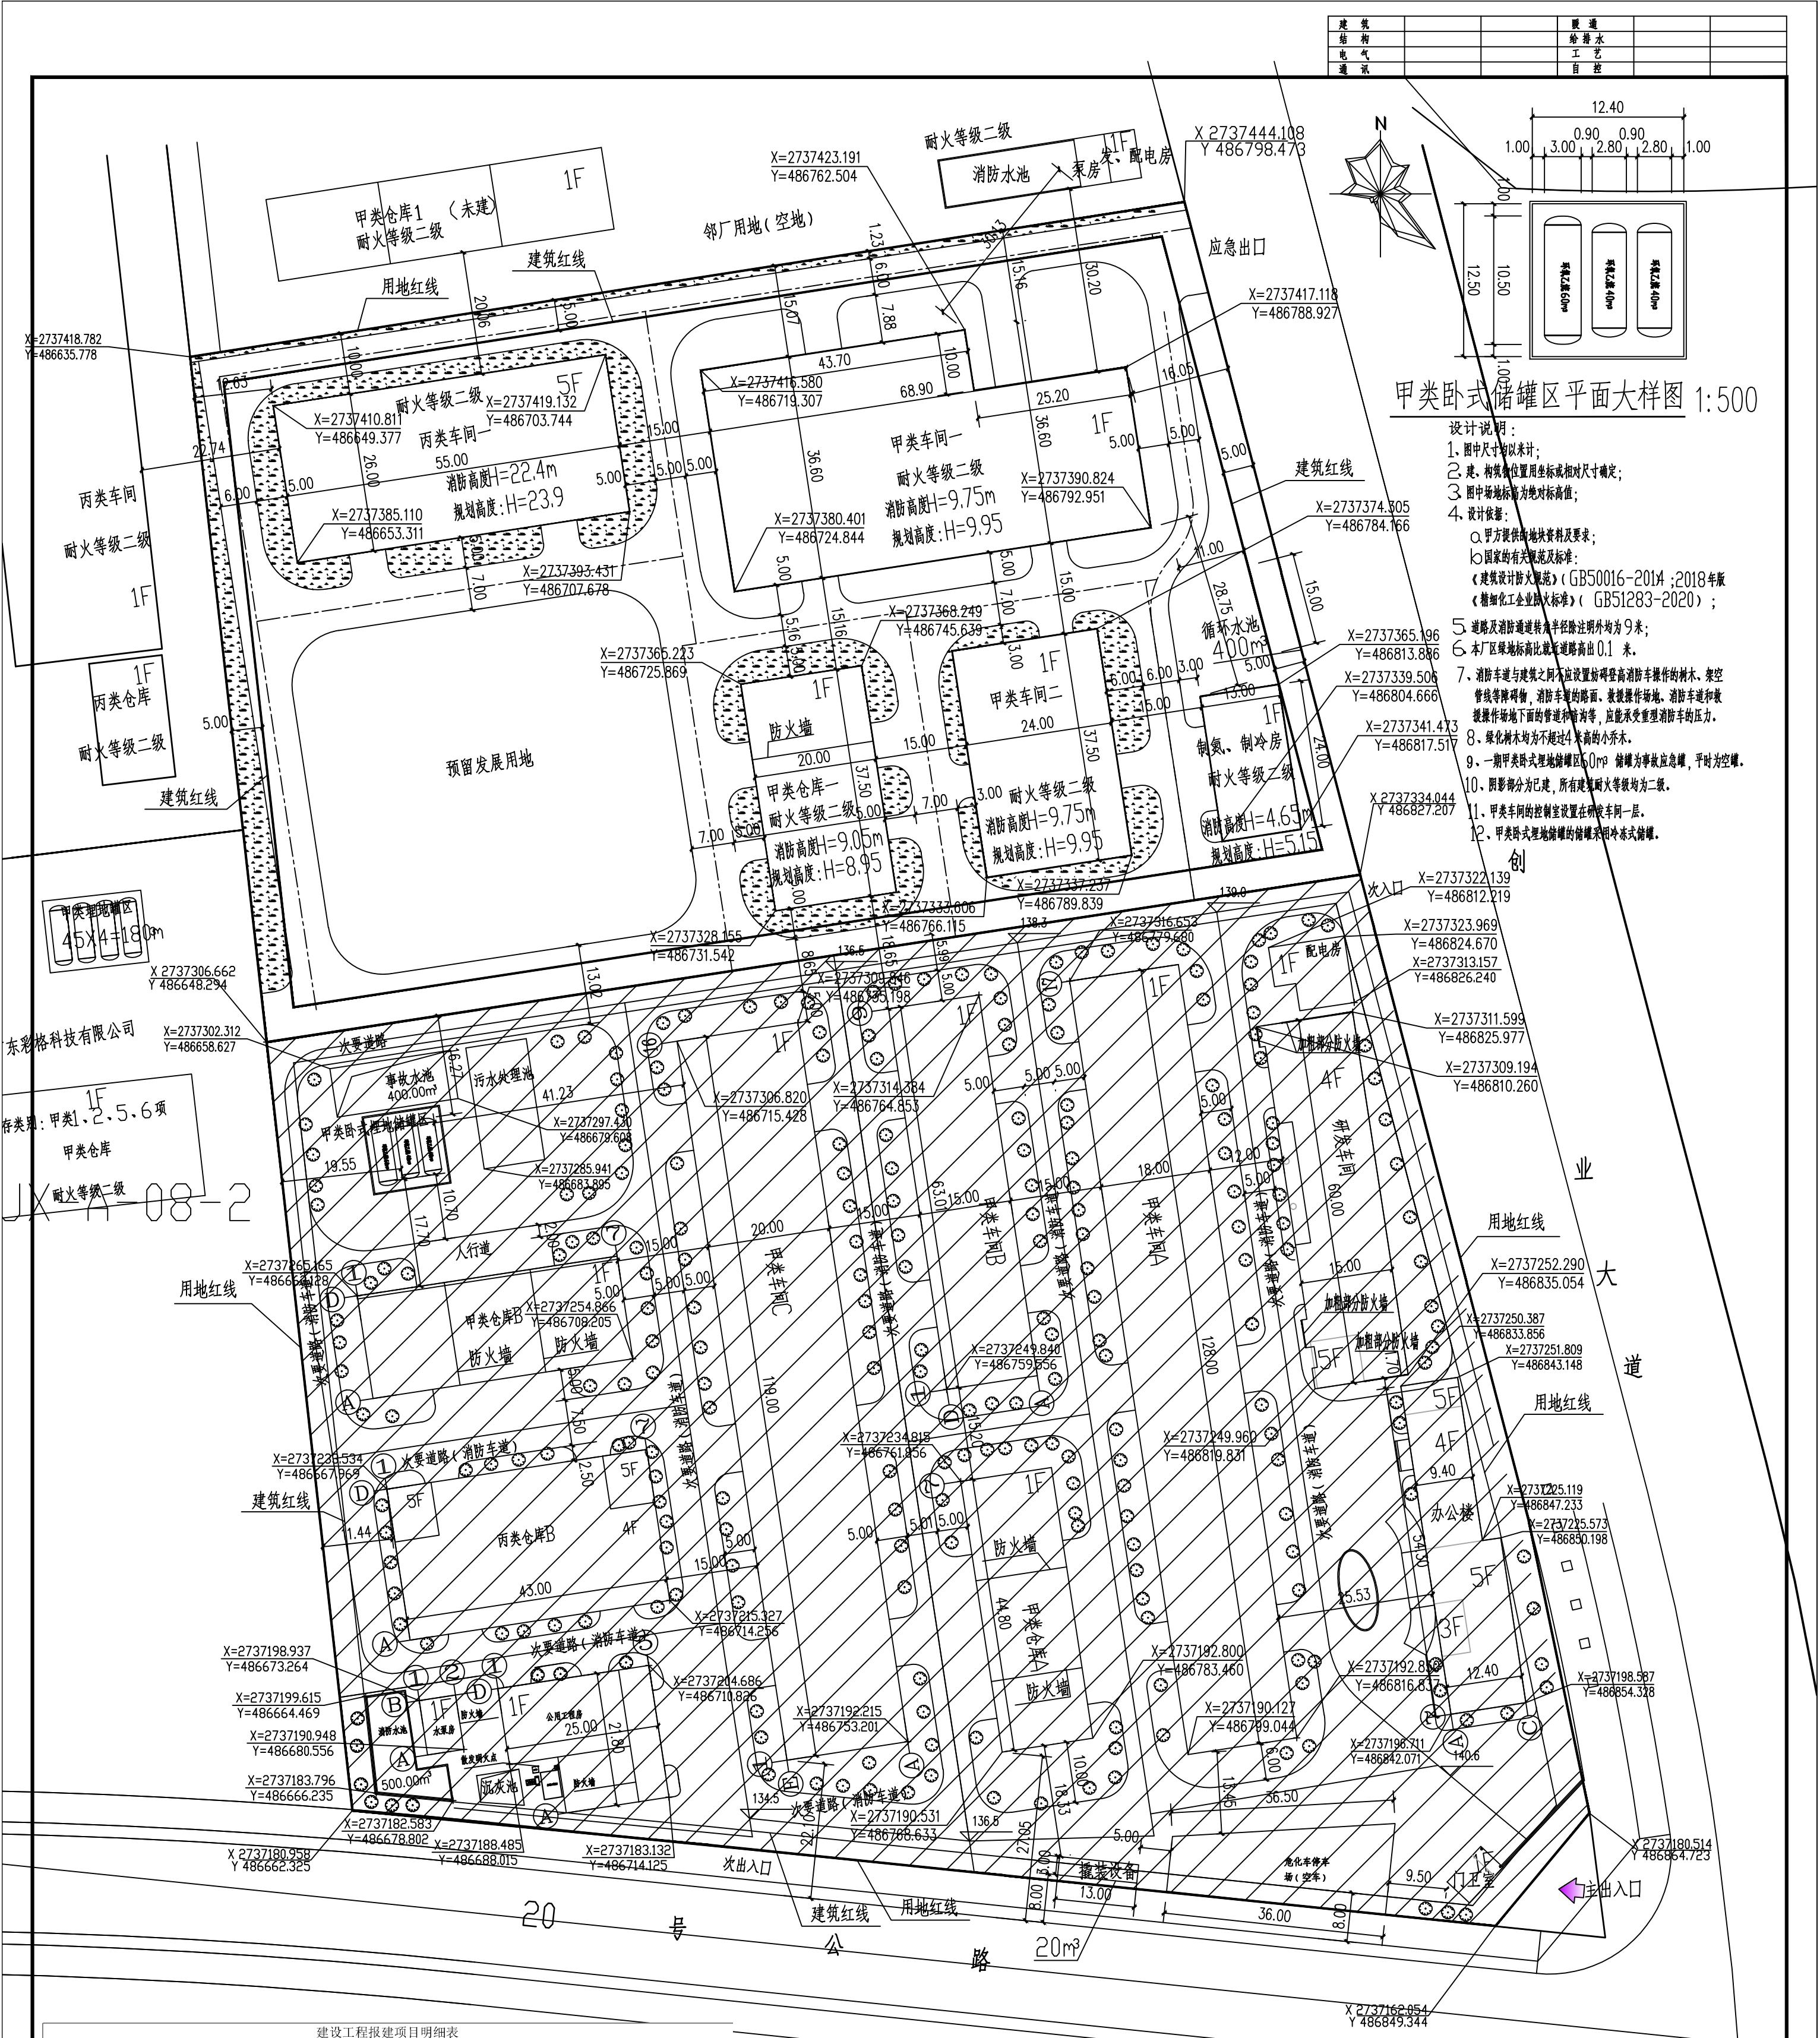

建设工程报建项目明细表									
序号	设计分项	层数	地上	地下	基底面积(m²)	计容面积(m²)	总建筑面积(m²)	耐火等级	火灾危险类别
1	办公楼	5			592.32	2649.98	2649.98	二级	甲类
2	甲类车间A	1			2304.00	4608.00	2304.00	二级	甲类
3	甲类车间B	1			945.00	1890.00	945.00	二级	甲类
4	甲类车间C	1			2380.00	4760.00	2380.00	二级	甲类
5	甲类仓库A	1			672.00	672.00	672.00	二级	甲类
6	甲类仓库B	1			731.00	731.00	731.00	二级	甲类
7	研发车间	4			856.83	3694.96	3694.96	二级	丙类
8	丙类仓库B	4			1075.00	4427.80	4427.80	二级	丙类
9	公用工程房	1			470.60	470.60	470.60	二级	丙类
10	配电房	1			121.75	121.75	121.75	二级	丁类
11	水泵房	1			54.00	54.00	54.00	二级	丁类
12	消防水池				143.50				已建
13	事故水池				160.00				已建
14	埋地罐				155.00				已建
15	污水处理池				200.00				已建
16	门卫室	1			40.00	35.00	35.00	二级	已建
17	丙类车间一	5			1430.00	7250.00	7250.00	二级	丙类
18	甲类车间一	1			2269.74	4539.48	2269.74	二级	甲类
19	甲类仓库一	1			750.00	1500.00	750.00	二级	甲类
20	甲类车间二	1			900.00	1800.00	900.00	二级	甲类
21	制氮、制冷房	1			312.00	312.00	312.00	二级	丁类
合计					16562.74	39516.57	29967.83		

总平面图 1:500

注：本图中阴影部分表示为原公司一期已建部分，不在本次设计范围内。
主要技术经济指标

总用地面积	47678.96m ²
其中 已建用地面积	28168.85m ²
新建用地面积	19510.11m ²
建筑物总占地面积	16562.74m ²
总建筑面积	29967.83m ²
总计容面积	39516.57m ²
其中 已建总建筑面积	18486.09m ²
新建总建筑面积	11481.74m ²
建筑密度	34.74%
容积率	0.83
绿地率	21.5%
非工业建筑占地面积占总用地面积比例(%)	1.33
非工业建筑建筑面积占总建筑面积比例(%)	8.9%

设计	校核	审核	专业负责	项目负责	审定
设计	校核	审核	专业负责	项目负责	审定
广东政和工程有限公司 GEM-HORSE ENGINEERING CO.,LTD (原广东政和石油化工有限公司)					
建设阶段	清远市德诚化工科技有限公司	图名	总平面图		
项目名称	35万吨/年绿色柔性工艺法环境微生物生产线建设	图号	ZT587T-01		
设计阶段	总图运输	阶段	根建图		
专业	建筑	比例	1:500	第 张	共 张