


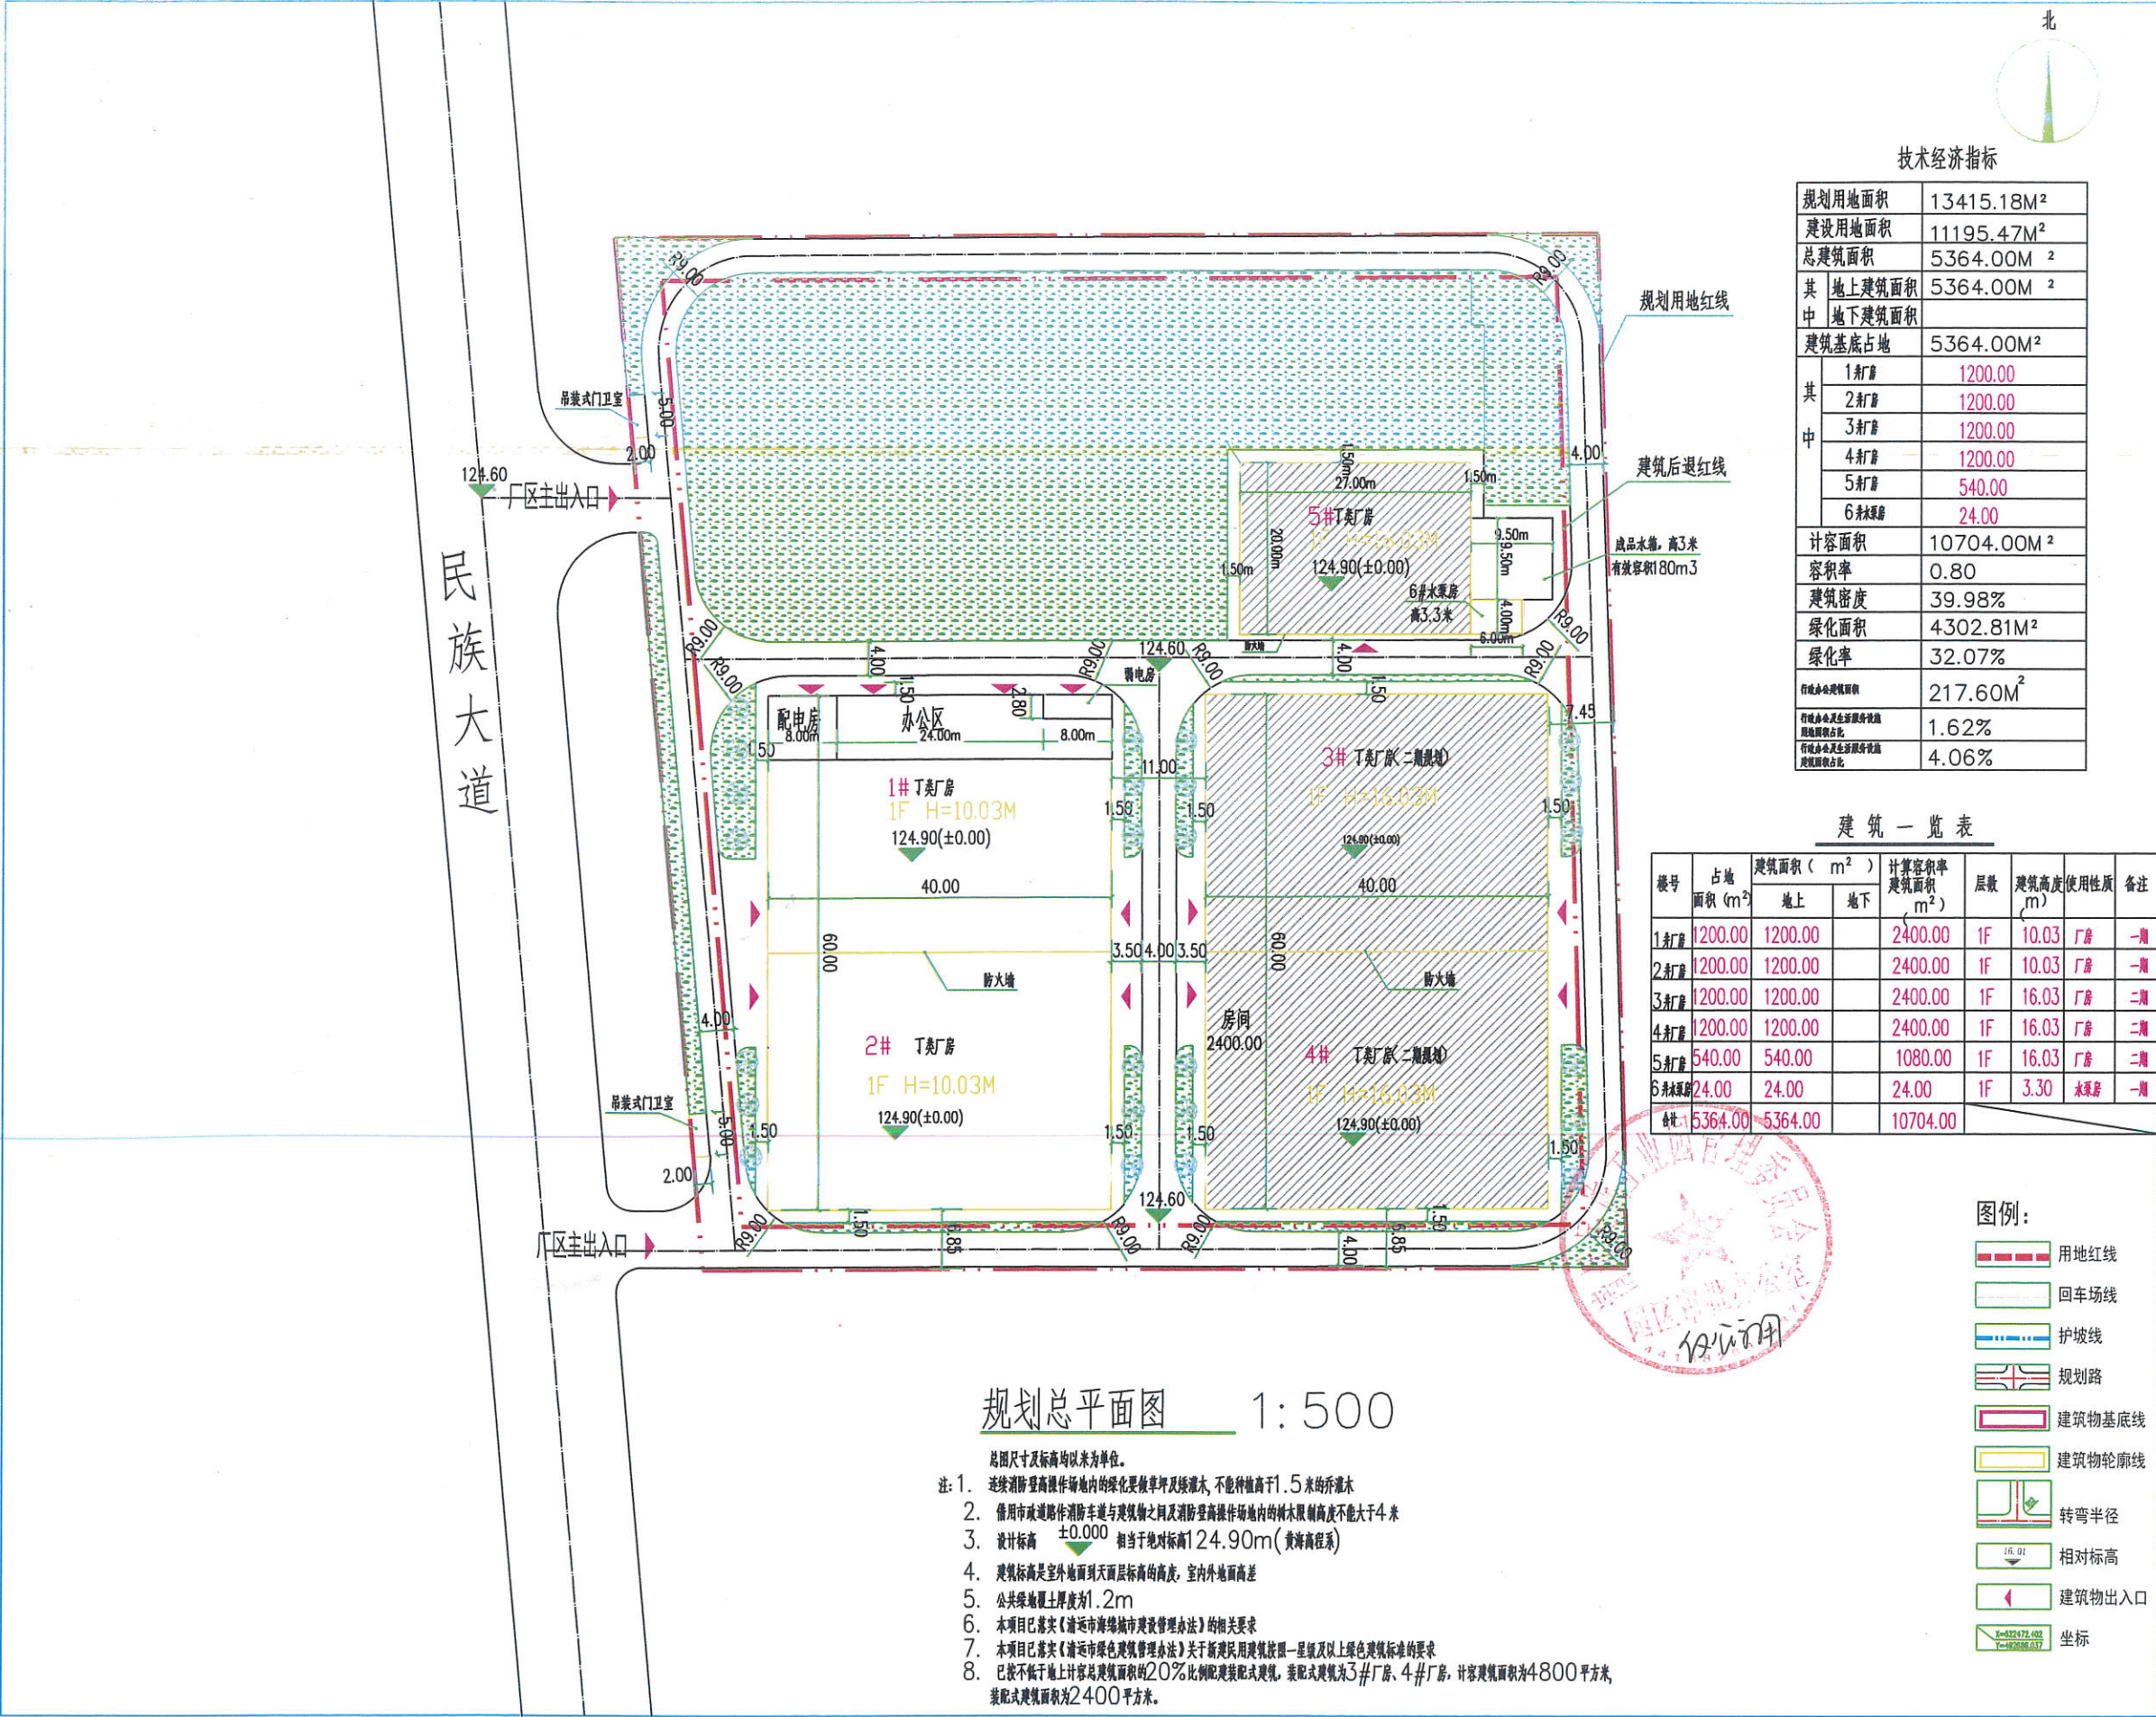

北

技术经济指标

规划用地面积	13415.18M ²
建设用地面积	11195.47M ²
总建筑面积	5364.00M ²
其中地上建筑面积	5364.00M ²
其中地下建筑面积	
建筑基底占地	5364.00M ²
其中1#厂房	1200.00
2#厂房	1200.00
3#厂房	1200.00
4#厂房	1200.00
5#厂房	540.00
6#附属楼	24.00
计容面积	10704.00M ²
容积率	0.80
建筑密度	39.98%
绿化面积	4302.81M ²
绿化率	32.07%
行政办公用地面积	217.60M ²
行政办公用地及附属设施用地面积占比	1.62%
行政办公用地及附属设施用地面积占比	4.06%

建筑一览表

楼号	占地 面积 (m ²)	建筑面积 (m ²) 地上 地下	计算容积率 建筑面积 (m ²)	层数	建筑高度 (m)	使用性质	备注
1#厂房	1200.00	1200.00	2400.00	1F	10.03	厂房	一期
2#厂房	1200.00	1200.00	2400.00	1F	10.03	厂房	一期
3#厂房	1200.00	1200.00	2400.00	1F	16.03	厂房	二期
4#厂房	1200.00	1200.00	2400.00	1F	16.03	厂房	二期
5#厂房	540.00	540.00	1080.00	1F	16.03	厂房	二期
6#附属楼	24.00	24.00	24.00	1F	3.30	附属楼	一期
合计	5364.00	5364.00	10704.00				

图例：

- 用地红线
- 回车场线
- 护坡线
- 规划路
- 建筑物底线
- 建筑物轮廓线
- 转弯半径
- 相对标高
- 建筑物出入口
- 坐标

附注

设计单位：中凡国际工程设计有限公司

设计人：张爱萍

审核人：程亚兴

制图人：刘明

日期：2024.01.15

图名：规划总平面图

图号：ZF202401-01

比例：1:500

中凡国际工程设计有限公司