



中元华楠工程技术有限公司

地址: 温州市瓯海区梧田街道...  
电话: 0577-81127556  
传真: 0577-81127555

资质等级: 建设工程(勘察)乙级  
注册行业: 岩土工程(岩土工程)乙级  
工程编号: 2025010001

注册执业: 注册岩土工程师  
注册编号: 33050000000000000000

备注:

NOTES

客户名称: 吴民伟  
项目名称: 吴民伟住宅  
工程编号: 2025010001

子项名称: 2000 PROJECT  
图例名称: 宗地总平面图

项目负责人: 吴民伟  
审核人: 朱伟  
制图人: 朱伟

日期: 2025.10.20

比例: 1:150

图号: JS-01

图名: 宗地总平面图

比例: 1:150

日期: 2025.10.20

制图: 朱伟

审核: 朱伟

日期: 2025.10.20

### 界址点坐标表

点号	X	Y	边长
J1	2742897.384	335289.236	10.00
J2	2742901.968	335298.123	8.50
J3	2742894.405	335302.002	0.84
J4	2742894.020	335301.255	9.12
J5	2742889.839	335293.150	8.50
J1	2742897.384	335289.236	


S=84.83 平方米 合0.1272亩

总平面图 1:150

项目	数值
1. 基底面积	84.66 m <sup>2</sup>
2. 总建筑面积	194.32 m <sup>2</sup>
3. 建筑高度	9.60 m
4. 建筑层数	2.5F

单位: m.m<sup>2</sup>

### 宗地图

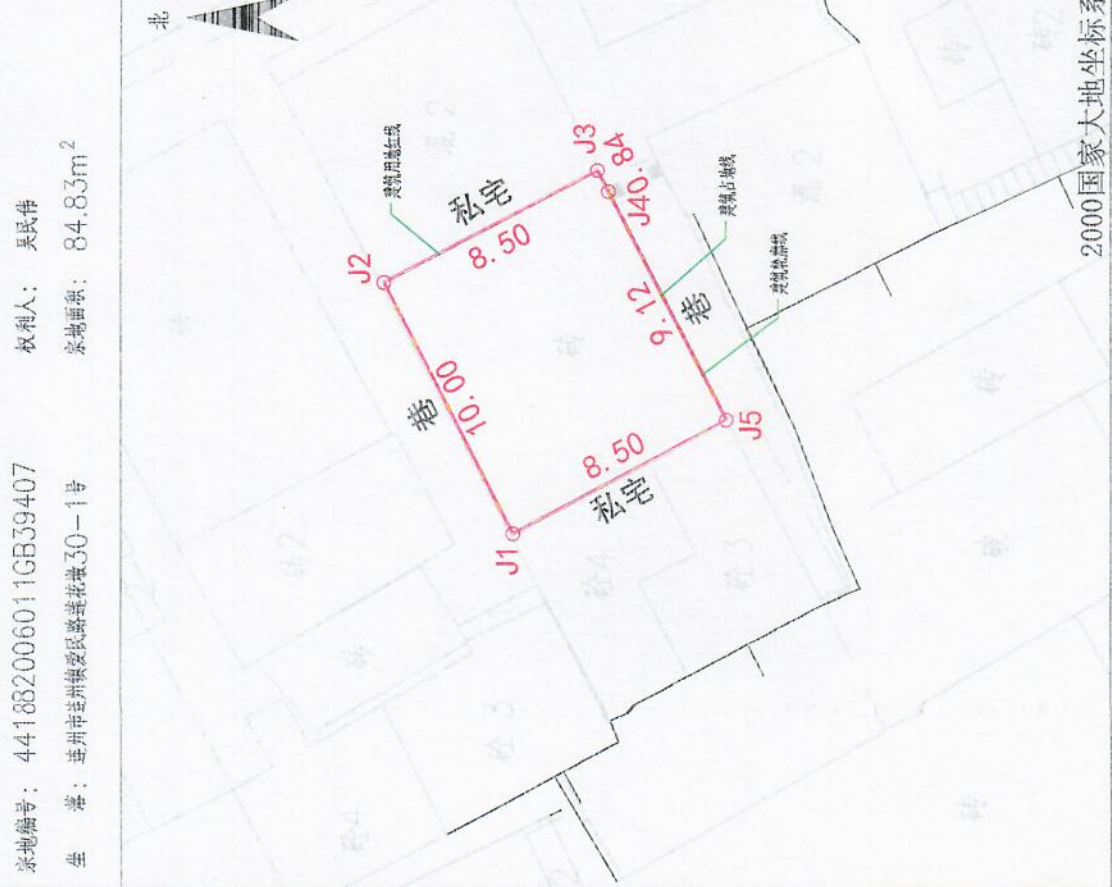

绘图员: 朱伟  
审核员: 朱伟

1:250

绘图日期: 2025年10月20日  
审核日期: 2025年10月20日