


主要经济技术指标：	
项目	指标
规划总用地面积(m ²)	384.82
建筑物基底面积(m ²)	382.59
总建筑面积(m ²)	1677.51
计容总建筑面积(m ²)	1677.51
不计容总建筑面积(m ²)	0.00
绿地面积(m ²)	0.00
建筑密度(%)	99.42%
容积率	4.36
绿地率(%)	

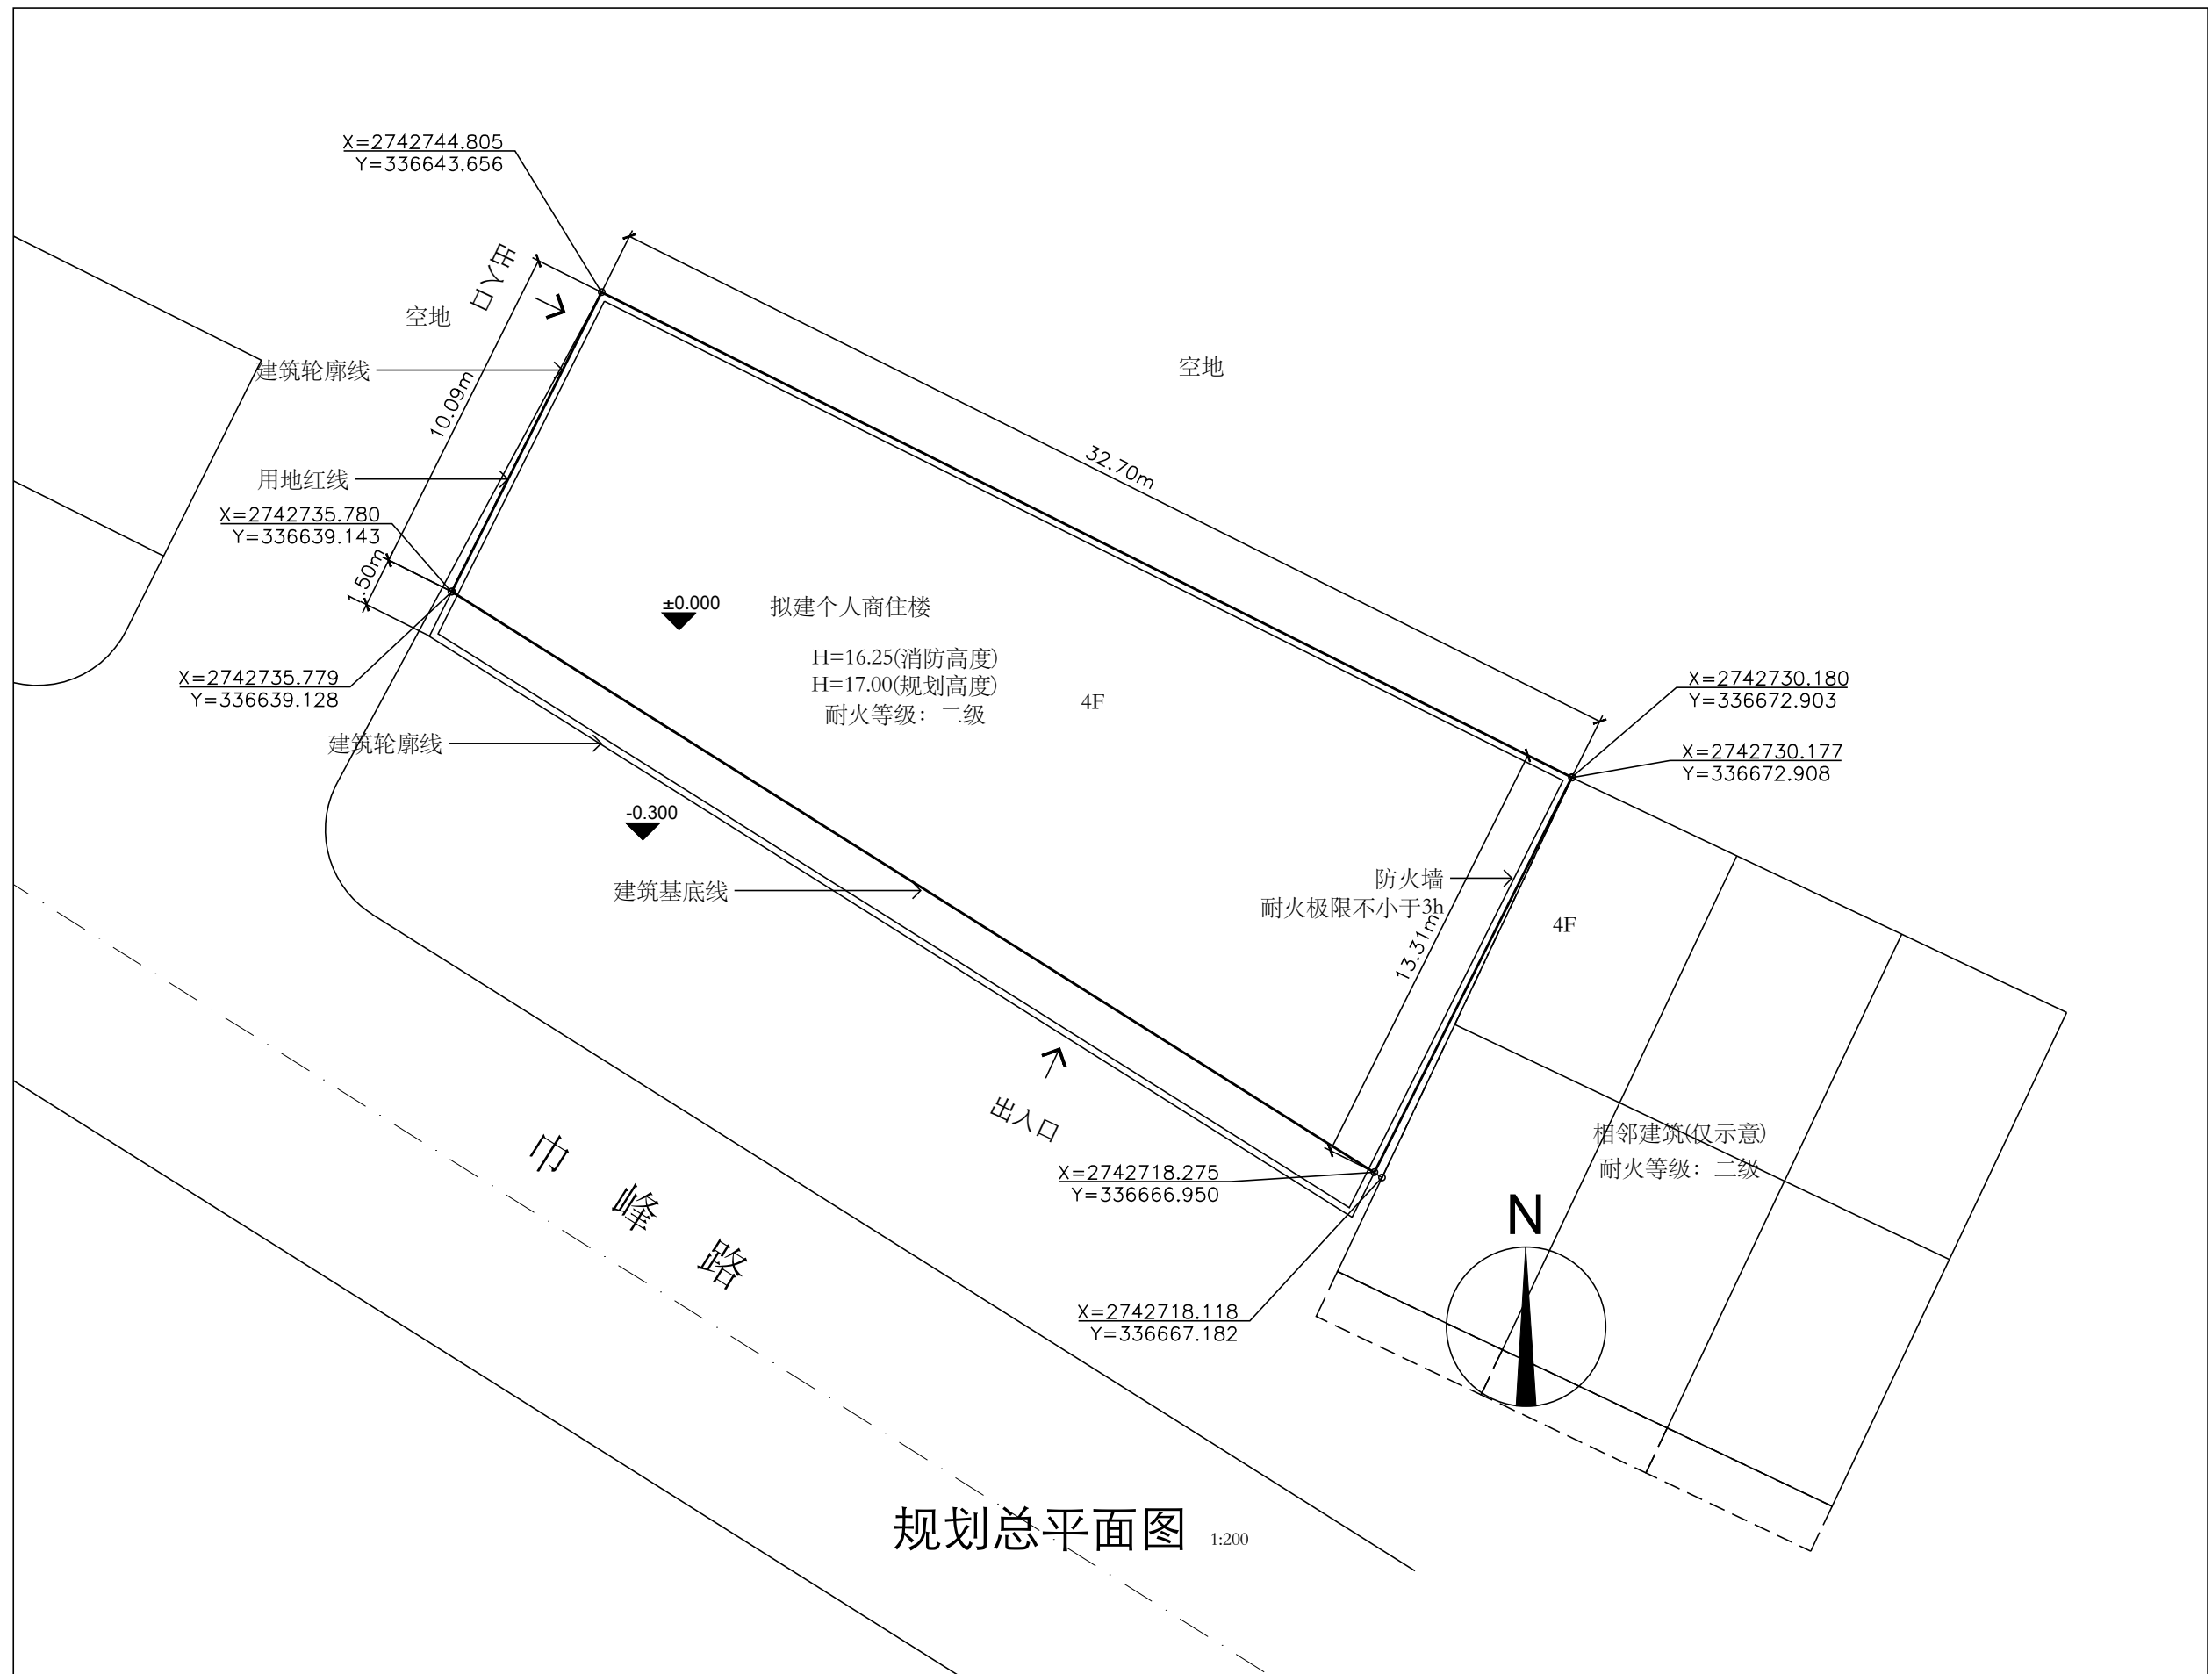

说明:
1.
2.

施工图审图号

施工图审图印章

注册师印章

设计出图印章

佛山建筑设计院有限公司
Foshan Building Design Institute Co., Ltd.
建筑工程设计资质证书编号: 甲级 A144019781
地址: 广东省佛山市禅城区松风路33号
邮政编码: 528000

签署	会签
审定 何伟文	建筑
审核 苏军华	结构
项目负责	电气
专业负责 陈志豪	给排水
校核 梁国祥	暖通
设计 陈志豪	
注册师 苏军华	

委托方:
叶县初

工程名称:
个人商住楼

工程地址: 清远 连州

工程号	专业	图号	阶段	日期
2025-B0703	建筑	A100	方案	2025.07.28

图纸内容:
规划总平面图

修改版次	日期	修改版次	日期	版次
01	2025.07.28	06		01
02		07		
03		08		
04		09		
05		10		