



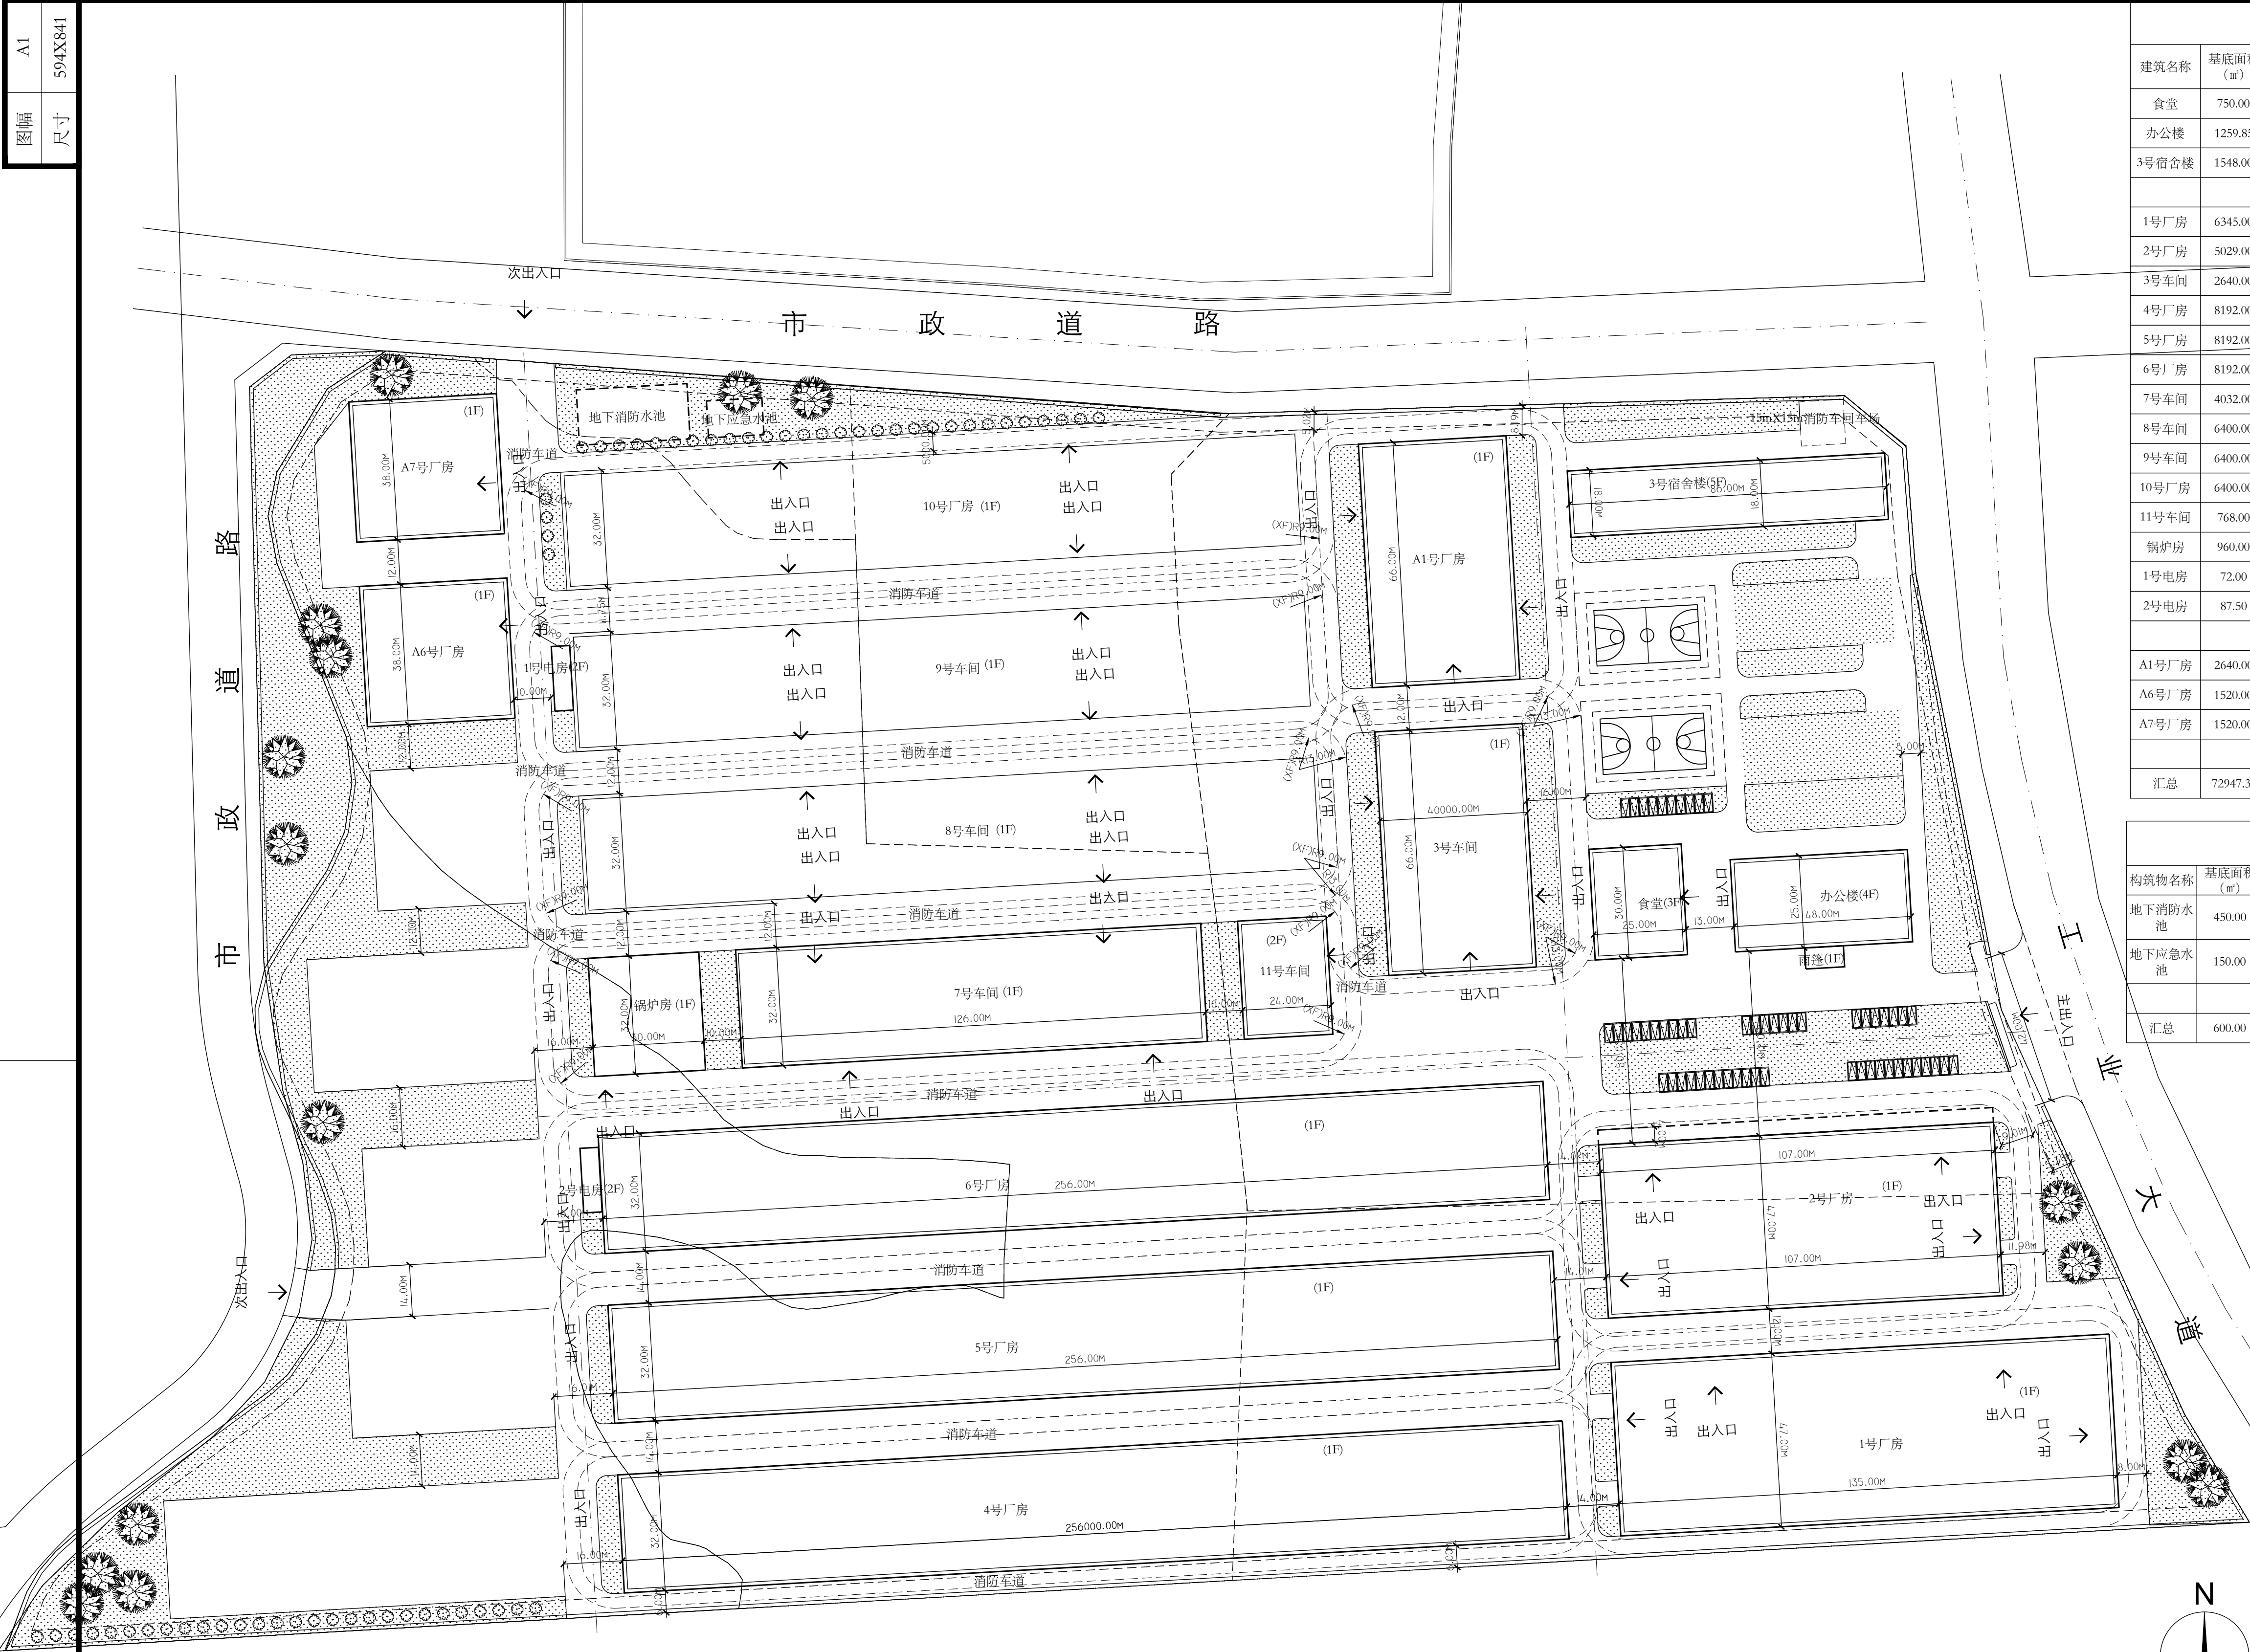

相邻厂区

规划总平面图1:1000

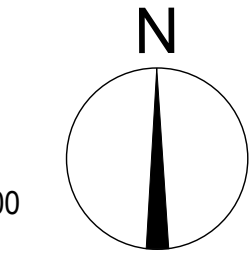

建筑物单体指标汇总								
建筑名称	基底面积 (㎡)	建筑面积 (㎡)	计容面积 (㎡)	不计容面积 (㎡)	建筑高度 (m)	层数	火灾危险性 分类	耐火等级
食堂	750.00	2300.00	2250.00	50.00	15.00	3	/	二级
办公楼	1259.85	4845.47	4779.35	66.12	19.30	4	/	二级
3号宿舍楼	1548.00	7885.60	7780.00	105.60	20.90	5	/	二级
1号厂房	6345.00	6345.00	12690.00	0.00	12.20	1	丙类	二级
2号厂房	5029.00	5029.00	10058.00	0.00	12.20	1	丙类	二级
3号车间	2640.00	2640.00	5280.00	0.00	12.00	1	丙类	二级
4号厂房	8192.00	8192.00	16384.00	0.00	12.20	1	丙类	二级
5号厂房	8192.00	8192.00	16384.00	0.00	12.20	1	丙类	二级
6号厂房	8192.00	8192.00	16384.00	0.00	12.20	1	丙类	二级
7号车间	4032.00	4032.00	8064.00	0.00	12.00	1	丙类	二级
8号车间	6400.00	6400.00	12800.00	0.00	12.00	1	丙类	二级
9号车间	6400.00	6400.00	12800.00	0.00	12.00	1	丙类	二级
10号厂房	6400.00	6400.00	12800.00	0.00	12.20	1	丙类	二级
11号车间	768.00	1536.00	1536.00	0.00	8.00	2	丙类	二级
锅炉房	960.00	960.00	1920.00	0.00	12.20	1	/	二级
1号电房	72.00	168.75	168.75	0.00	8.70	2	/	一级
2号电房	87.50	175.00	175.00	0.00	8.70	2	/	一级
A1号厂房	2640.00	2640.00	5280.00	0.00	12.20	1	丙类	二级
A6号厂房	1520.00	1520.00	3040.00	0.00	12.20	1	丙类	二级
A7号厂房	1520.00	1520.00	3040.00	0.00	12.20	1	丙类	二级
汇总	72947.35	85372.82	153613.10	221.72	/	/	/	/

构筑物单体指标汇总								
构筑物名称	基底面积 (㎡)	建筑面积 (㎡)	计容面积 (㎡)	不计容面积 (㎡)	高度/埋深 (m)	层数	火灾危险性 分类	耐火等级
地下消防水池	450.00	450.00	0.00	450.00	-3.00	-1	/	/
地下应急水池	150.00	150.00	0.00	150.00	-3.50	-1	/	/
汇总	600.00	600.00	0.00	600.00	/	/	/	/

规划指标	
规划总用地面积(㎡)	153633.59
建筑物基底面积(㎡)	74147.35
总建筑面积(㎡)	86572.82
计容总建筑面积(㎡)	153613.10
不计容总建筑面积(㎡)	1421.72
绿地面积(㎡)	32000.00
建筑密度(%)	48.26%
容积率	1.00
绿地率(%)	20.83%

说明:

1.图中有(XF)标识的半径为消防通道内转弯半径。本厂区消防车道内转弯半径均不小于9米。

2.消防车道路面承载力不应小于10kg/cm²。

图 例

拟建建筑

绿化用地

停车位

消防通道内转弯半径

施工图审图号

施工图审图意见

施工图审图日期

施工图审图人

施工图审图单位

佛山建筑设计院有限公司
Foshan Building Design Institute Co., Ltd.
建筑工程设计资质证书编号: 甲级 A144019781
地 址: 广东省 佛山市 禅城区 人民路50号
邮政编号: 528000

签 署	会 签	
审 定	何伟文	建筑
审 核	苏军华	结 构
项目负责	苏军华	电 气
专业负责	陈志强	给排水
校 核	吴少彬	暖 通
设 计	陈志强	
注册师	苏军华	

委托方: 清远市琪瑞新材料有限公司

工程名称: 年纺织加工生产2 亿米牛津布、发泡PVC人造革项目

工程地址: 广东 · 清远 · 连州九陂

工程号	专业	图号	阶段	日期
2020-B0401 A	建筑	A100	方案	2022.07.22

图纸内容: 规划总平面图

修改版次	日 期	修改版次	日 期	版 次
01	2020.07.02	06		
02	2021.05.28	07		
03		08		
04	2021.12.18	09		
05	2022.07.22	10		

05