


各建筑明细表:

建筑编号	建筑名称	建筑占地面积(m²)	总建筑面积(m²)	建筑层数	建筑高度(m)	计容面积(m²)
1	车间一(1#厂房)	840.00	3483.42	4F	21.15	3483.42
2	车间一(2#厂房)	4168.64	4168.64	1F	10.15	8337.28
3	开布车间	1440.00	1440.00	1F	10.15	2880.00
4	锅炉房	720.00	720.00	1F	11.15	1440.00
5	宿舍楼1	784.00	4757.56	6F	20.95	4757.56
6	消防水池及水泵房	57.26	337.26	地上: 1F 地下: 1F	地上: 4.15 地下: 4.0	57.26
7	仓库楼	1260.00	5114.88	4F	20.35	5114.88
8	油罐区	357.24				
9	车间二(3#厂房)	720.00	2966.58	4F	23.97	2966.58
10	车间二(4#厂房)	4645.20	4645.20	1F	11.875	9290.40
11	合计	14992.34	27633.54			39357.38
12						
13						
14						

经济指标:

项目	数值
建筑用地面积	40029.41m²
建筑总占地面积	14992.34m²
建筑总面积	27633.54m²
计容面积	39357.38m²
不计容面积	消防水池及泵房 280.00m²
建筑密度	37.43%
容积率	0.983
停车位	7个
绿地面积	8101.94m²
绿化率	20.24%

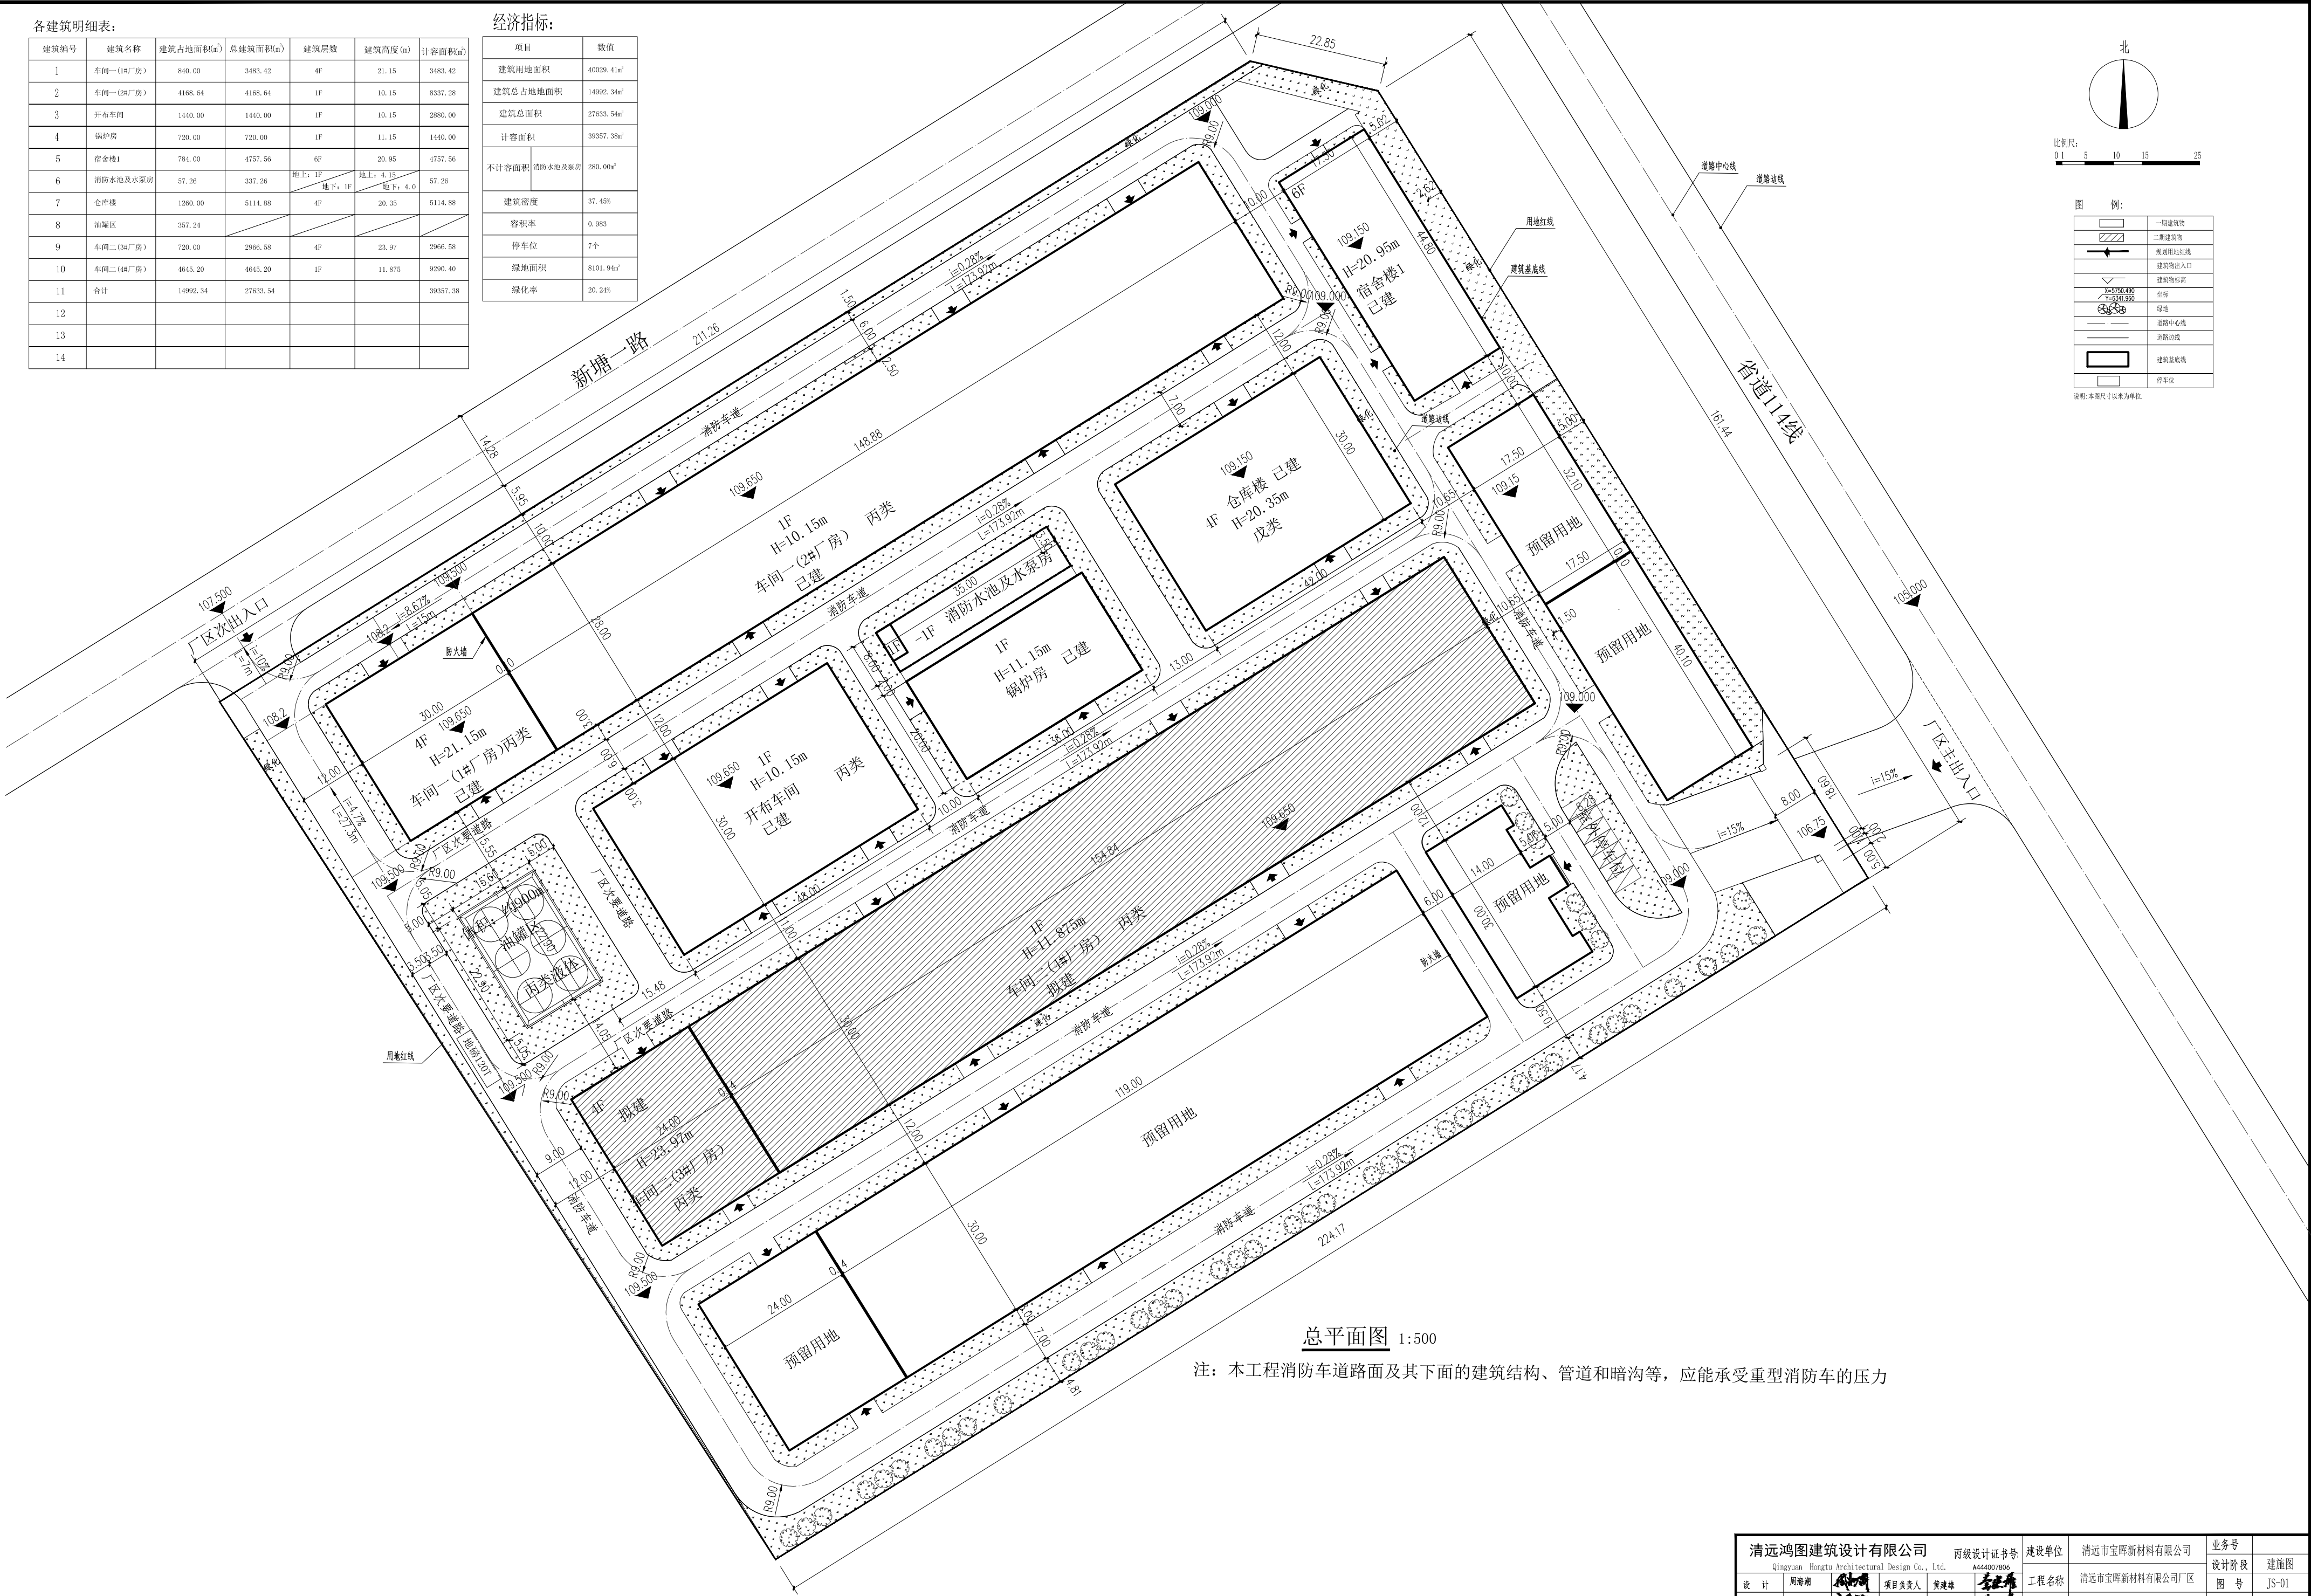

总平面图 1:500

注:本工程消防车道路面及其下面的建筑结构、管道和暗沟等,应能承受重型消防车的压力

清远鸿图建筑设计有限公司 Qingyuan Hongtu Architectural Design Co., Ltd. A444007805				建设单位	清远市宝晖新材料有限公司	业务号	
设计	周海潮	项目负责人	黄建雄	工程名称	清远市宝晖新材料有限公司厂区	设计阶段	建施图
审核	张志强	审核	黄建雄	图纸名称	总平面图	图号	JS-01
专业负责人	黄建雄	审定	唐二妹	出图日期		图例	1:500
版权所有,不得复制、套用。 ALL RIGHTS RESERVED.DONT COPIED,REPRODUCED.				施工图审查批准书编号		出图日期	2022.09
						第 张	共 张