图幅	尺寸
A1	594X841

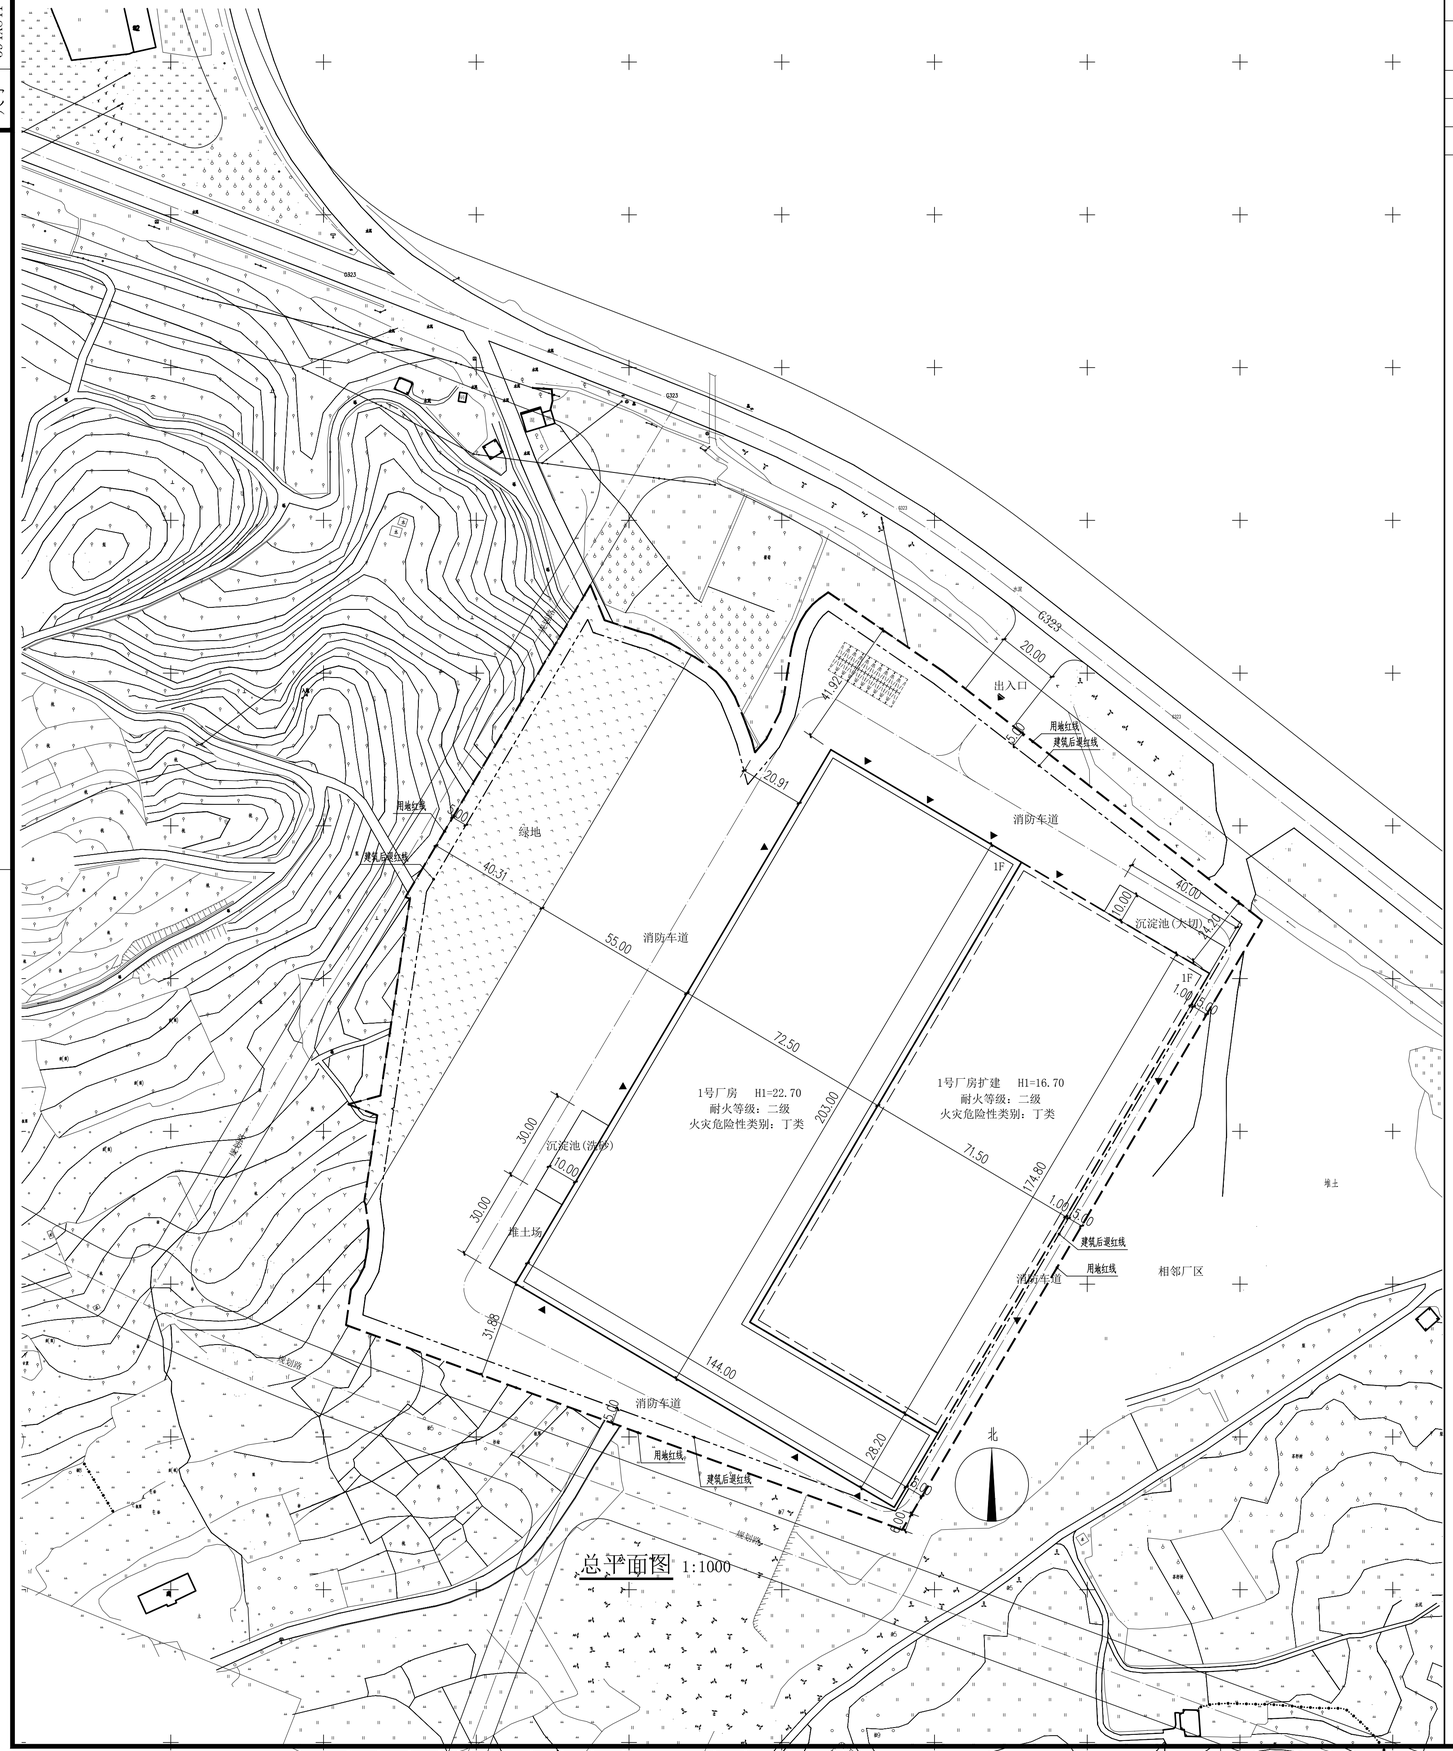

总平面图 1:1000

工业建筑单体指标

建筑名称	占地面积（㎡）	建筑面积（㎡）	计容面积（㎡）	层数	建筑高度m	火灾危险性分类	耐火等级	分期建设说明
1号厂房	16733.80	16733.80	33467.60	1	22.70	丁类	二级	一期（拟建）
1号厂房扩建	12498.20	12498.20	24996.40	1	16.70	丁类	二级	二期
工业建筑用房汇总	29232.00	29232.00	58464.00	/	/	/	/	/

规划指标

	非生产用房单体指标	生产用房单体指标	汇总
规划总用地面积（㎡）	/	/	58698.70
建筑物占地面积（㎡）	/	29232.00	29232.00
总建筑面积（㎡）	/	29232.00	29232.00
计容总建筑面积（㎡）	/	58464.00	58464.00
绿地面积（㎡）	/	/	6482.42
建筑密度（%）	/	/	49.80
容积率	/	/	1.00
绿地率（%）	/	/	11.04
汽车车位（辆）	/	/	20
自行车车位（辆）	/	/	0
非工业建筑占地面积占总用地面积比例（%）	/	/	/
非工业建筑计容建筑面积占总计容面积比例（%）	/	/	/

图例：

- 用地红线
- 建筑退让线
- 新建建筑
- 规划建筑
- H1 建筑高度（室外地坪至女儿墙）
- 1F 建筑层数
- 建筑出入口
- 机动车出入口
- 道 路
- 124.70 室外地坪绝对标高
- ±0.000 / 4.150 相对标高 / 绝对标高
- 绿 地
- 拟建围墙
- 挡 土 墙
- 机动车位

说明：

1. 本图坐标采用国家2000坐标系。
2. 高程采用1985国家高程系统。
3. 图中尺寸、坐标均以米为单位；图中定位坐标为建筑外墙交点坐标。

说明：

施工图审图号

施工图审图印章

注册师印章

设计出图印章

佛山建筑设计院有限公司
Foshan Building Design Institute Co., Ltd.
建筑工程设计资质证书编号：甲级 A244073692
地 址：广东省 佛山市 禅城区 人民路50号
邮政编号：528000

签署			会签	
审 定	何伟文		建 筑	
审 核	苏军华		结 构	
项目负责	苏军华		电 气	
专业负责	陈志豪		给排水	
校 核	陈志豪		暖 通	
设 计	吴少彬			
注册师	苏军华			

建设单位：

连州市南港石业有限公司

工程名称：连州市南港石业有限公司年产300万平方米人造大理石、30万吨碳酸钙扩建项目

工程地址：广东·清远·连州

工程号	专业	图号	阶段	日期
2022-R070JA	建筑	A-001R01	方案	2022.10

图纸内容：

总平面图

修改版次	日 期	修改版次	日 期	版 次
01	2022.10	06		01
02		07		
03		08		
04		09		
05		10		

本图纸版权归佛山建筑设计院有限公司所有，未经本公司盖章，不承担任何法律责任