
宗地图

单位：m.m ^{2}

宗地编号： 441882006007GB20243　　权利人： 梁东方

坐落：连州市连州镇三古滩村委会翠仙村地段　　宗地面积：210.79 m ^{2}

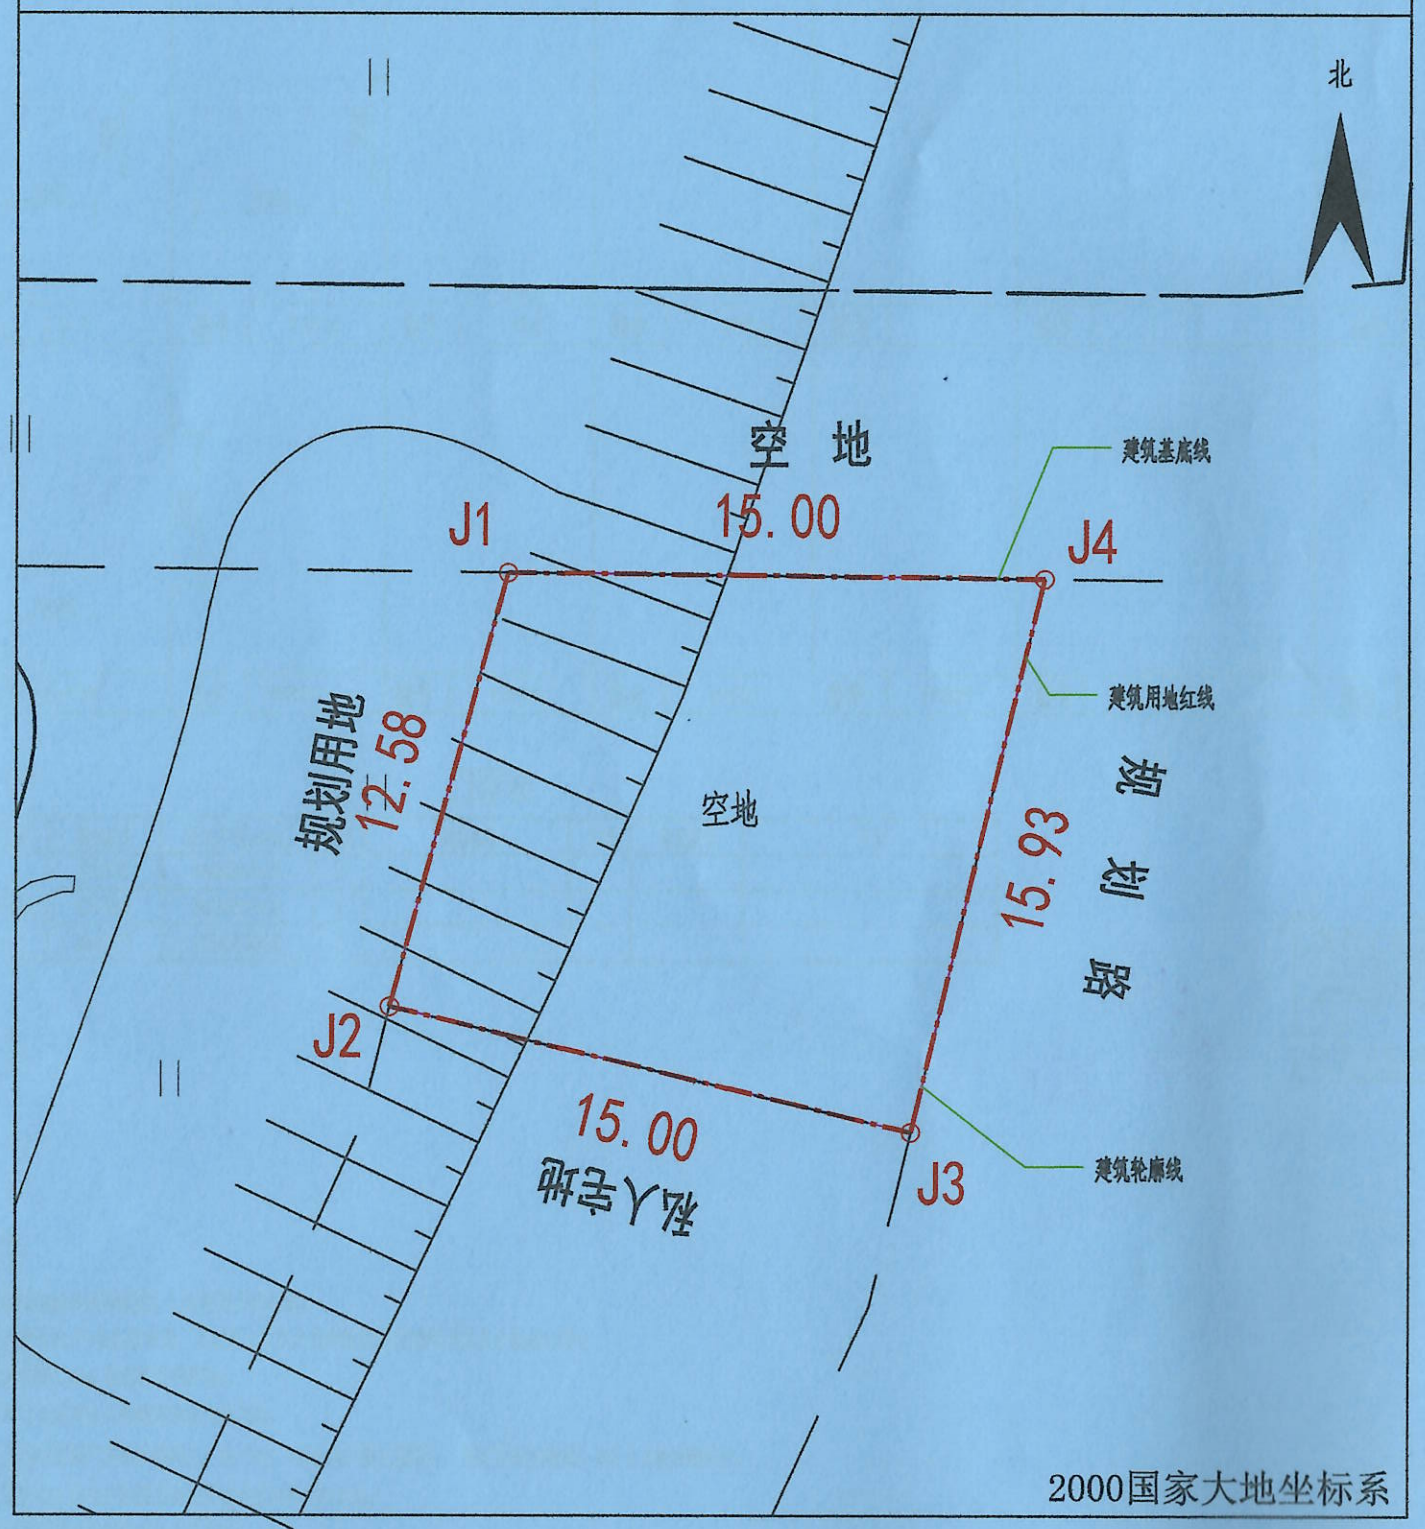

绘图日期： 2021年11月22日　　1:300　　绘图员： 陈卫明

审核日期： 2024年7月9日　　审核员： 骆薇媚

界址点坐标表

点 号	X	Y	边 长
J1	2745210.325	336088.208	
J2	2745198.189	336084.894	12.58
J3	2745194.673	336099.477	15.00
J4	2745210.160	336103.210	15.93
J1	2745210.325	336088.208	15.00
S=210.79 平方米 合0.3162亩			

经会审同意按图施工
2026.9.14
规划审图专用章

中华人民共和国一级注册建筑师
姓 名： 张 泉
注册号： 5103557-008
有效期： 至2028年04月

总平面图　1:150

项目		数值
1.	基底面积	210.79 m^2
2.	总建筑面积	210.79 m^2
3.	建筑高度	4.50 m
4.	建筑层数	1F

四川省建设工程设计出图专用章
中九华南工程技术有限公司
资质等级：市政行业（燃气工程、轨道交通工程除外）乙级；建筑行业（建筑工程）乙级；风景园林工程设计专项乙级。
工程设计资质证书编号：A251035570　有效期至：2030年10月16日
四川省住房和城乡建设厅监制

中九华南工程技术有限公司
地 址 ADDRESS　成都市青羊区日月大道一段978号2栋一单元19层1902
邮 编 POST　610023
电 话 TEL　028-83175755
传 真 FAX　028-83175755
资质等级： QUALIFICATION LEVEL
市政行业（燃气工程、轨道交通工程除外）乙级
建筑行业（建筑工程）乙级
风景园林工程设计专项乙级
工程设计资质证书编号：A251035570

版权说明： COPYRIGHT DECLARATION

注 册 执 业 章
REGISTERED PRACTICE SIGNET

备注： NOTES

建设单位： CLIENT　梁东方

项目名称： PROJECT NAME　梁东方住宅

工程编号： PROJECT NUMBER

子项名称： SUB-PROJECT

图纸名称： DRAWING TITLE　宗地图平面图

项目负责人 PROJECT LEADER			
专业负责人 DIVISION CHIEF	张泉		
审 核 CHECHED BY	王志华		
审 定 APPROVED BY	衡幸敏		
校 对 PROCESSED BY	曹启洪		
设 计 DESIGNED BY	张泉		
制 图 DREW BY			
图 号 DWG. NO.	JS-01	图 别 DWG TYPE	建施
比 例 SCALE	1:100	图 幅 SIZE	A3
日 期 DATE	2026.09	版 次 EDITION	第一版