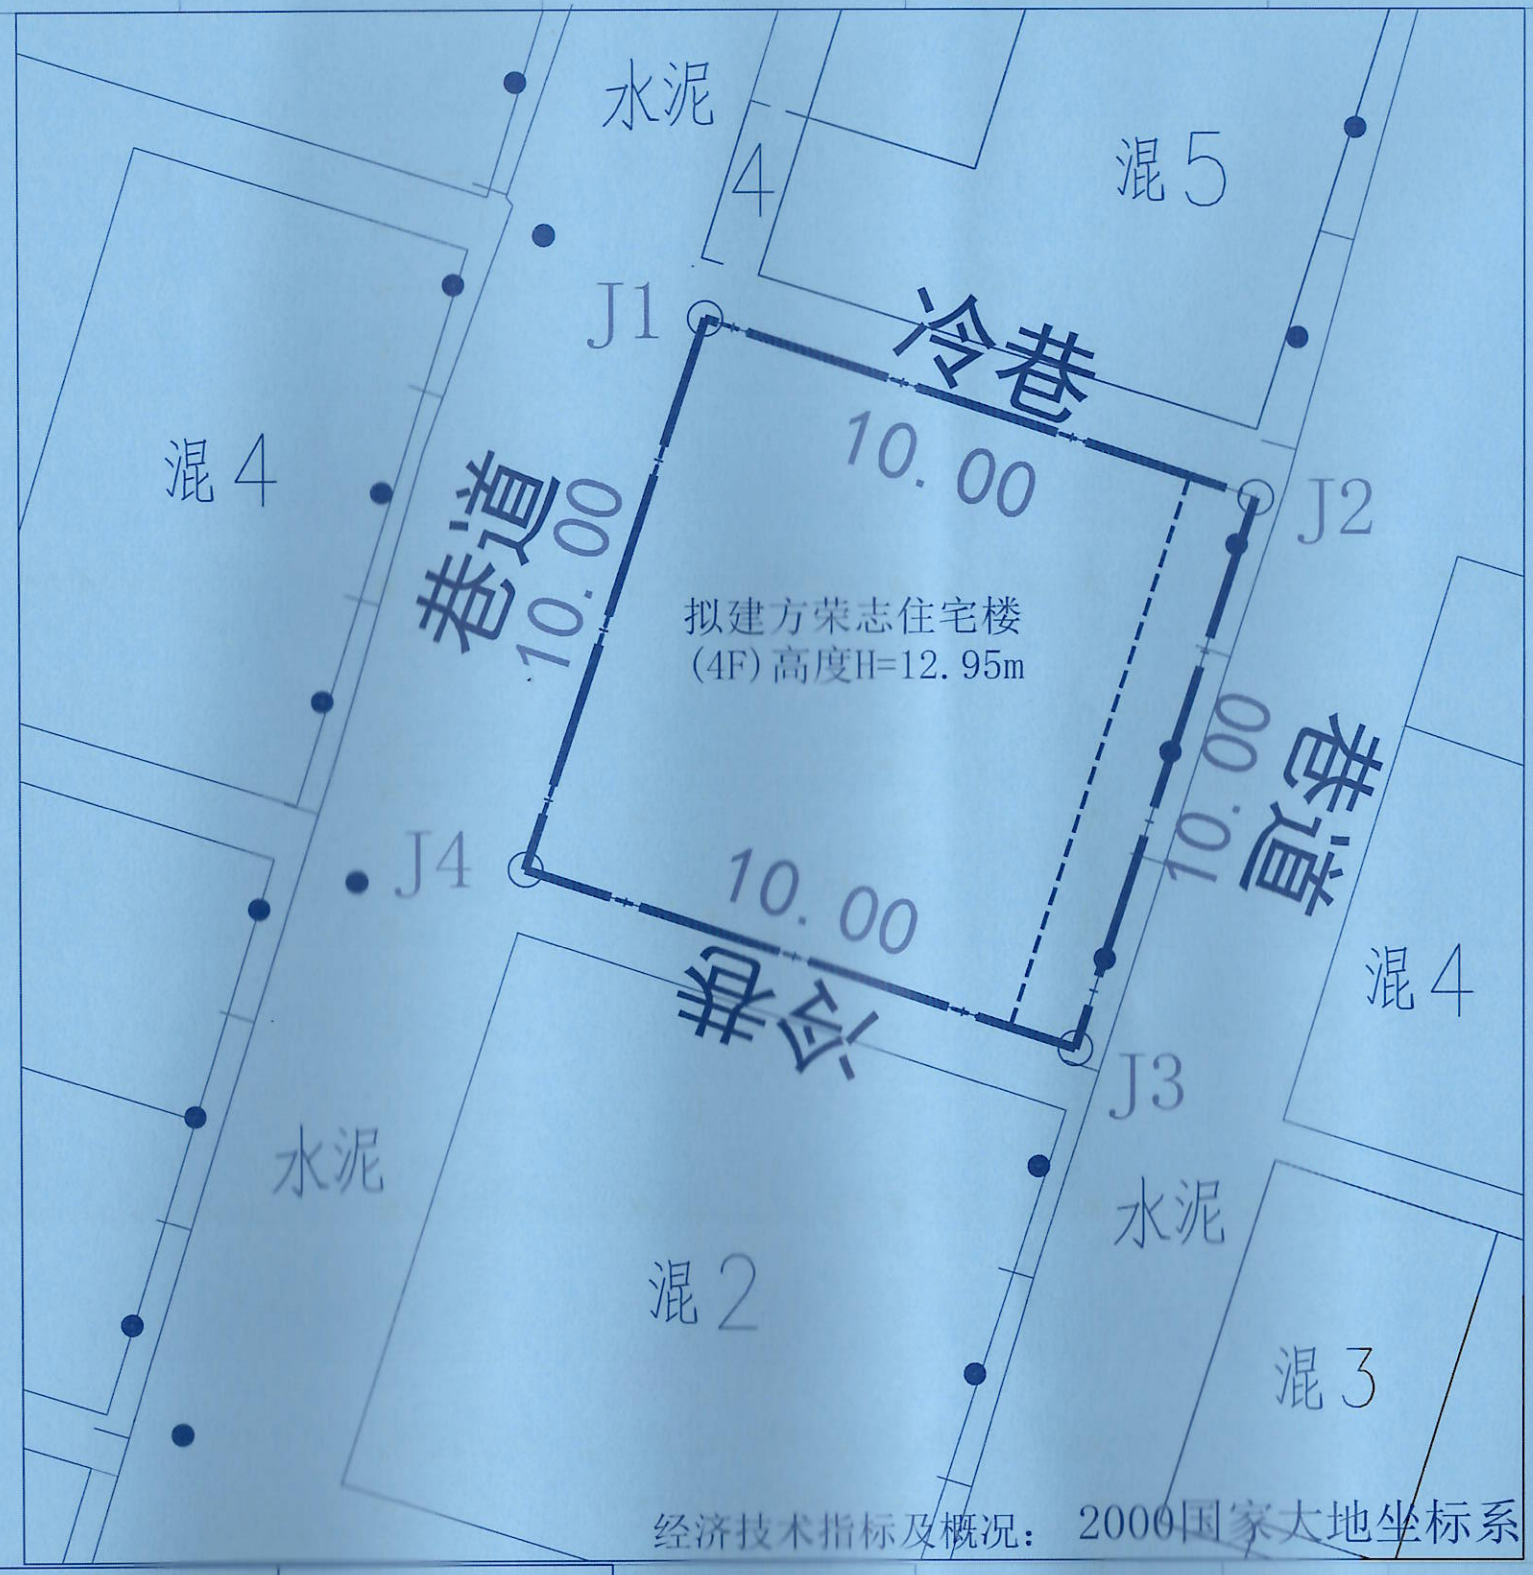


总平面图 1:800

（备注：本方案图纸仅作为方案报建与土地确权使用。）

界址点坐标表：

点 号	X	Y	边 长
J1	2743942.834	336445.192	
J2	2743939.729	336454.697	10.00
J3	2743930.229	336451.575	10.00
J4	2743933.334	336442.069	10.00
J1	2743942.834	336445.192	10.00
S=100.00 平方米 合0.1500亩			

图例说明：
- 用地红线
- 出入口
- 9.500 相对标高
- 房基占地线
- 建筑轮廓线

经济技术指标及概况：2000国家大地坐标系

编号	1#	用地面积（㎡）	100.00
性质	住宅	房基占地面积（㎡）	88.00
总计容面积（㎡）	313.00	总建筑面积（㎡）	313.00
容积率	3.13	层 数（层）	4
备注	自建房	建筑高度（米）	12.95

连州市自然资源局 规划审图专用章 4418220021423

同意按图施工 2026.9.16

工程勘察设计资质(出图)专用章
安徽焕文建筑工程有限公司
工程设计乙级 证书编号：A234050383
安徽省住房和城乡建设厅监制(A)
有效期至二〇二七年十一月二十八日

中华人民共和国一级注册建筑师
姓名：傅福寿
注册号：3405038-002
有效期：至2028年6月

安徽焕文建筑工程有限公司
AN HUI HUAN WEN JIAN ZHU GONG CHENG YOU XIAN GONG SI

声 明 DECLARE

定位 KEY PLANE

建设单位 CONSTRUCTION UNIT

工程名称 PROJECT NAME
连州市连州镇半岭新村地段
方荣志自建房

设计签字 SIGNATURE

	实名 SOLID	签名 SIGNS
审 定 APPROVED BY	童浩	
审 核 EXAMINED BY	傅福寿	
项目负责人 PROJECT CHIEF	傅福寿	
专业负责人 DISCIPLINE CHIEF	傅福寿	
校 对 CHECKED	陈雅莉	
设 计 DESIGNED	刘茹茹	

图纸名称 DRAWINGS TITLE
三层平面图 屋顶平面图

工程编号 PROJECT No.	
设计阶段 DISCIPLINE	施工图
版 次 EDITION	01
专 业 PHASE	建施
比 例 SCALE	1:100
日 期 DATE	2026.09
图 号 DRAWING NO	ZT