

清远连州市连龙桥中压天然气管道工程批前公示

公示编号：2023059

我局收到清远新奥燃气有限公司申请新建燃气管道的相关材料，根据《广东省城乡规划条例》相关规定，为加强城乡规划的监督管理，切实保障公众权益和国家利益，我局拟对新建燃气管道工程进行批前公示(详见右图)，有关该项目的详细信息，可致电我局国土空间和村镇规划管理股查询。

一、建设位置：连州市连龙桥

二、工程项目资料：

建设规模：管道全长326米，其中架空段185米，直埋段141米；


内容详见右附图。

三、公示有效时间自公示日起10日内。

附：1、右图仅为示意图，以最后审批为准。

2、有效意见反馈方式：书面意见并写明真实联系人姓名、电话、联系地址。书面意见在公示有效期内交至白水东路连州市自然资源局国土空间与村镇规划管理股收。咨询电话：0763-6633086

连州市自然资源局
2023年5月25日

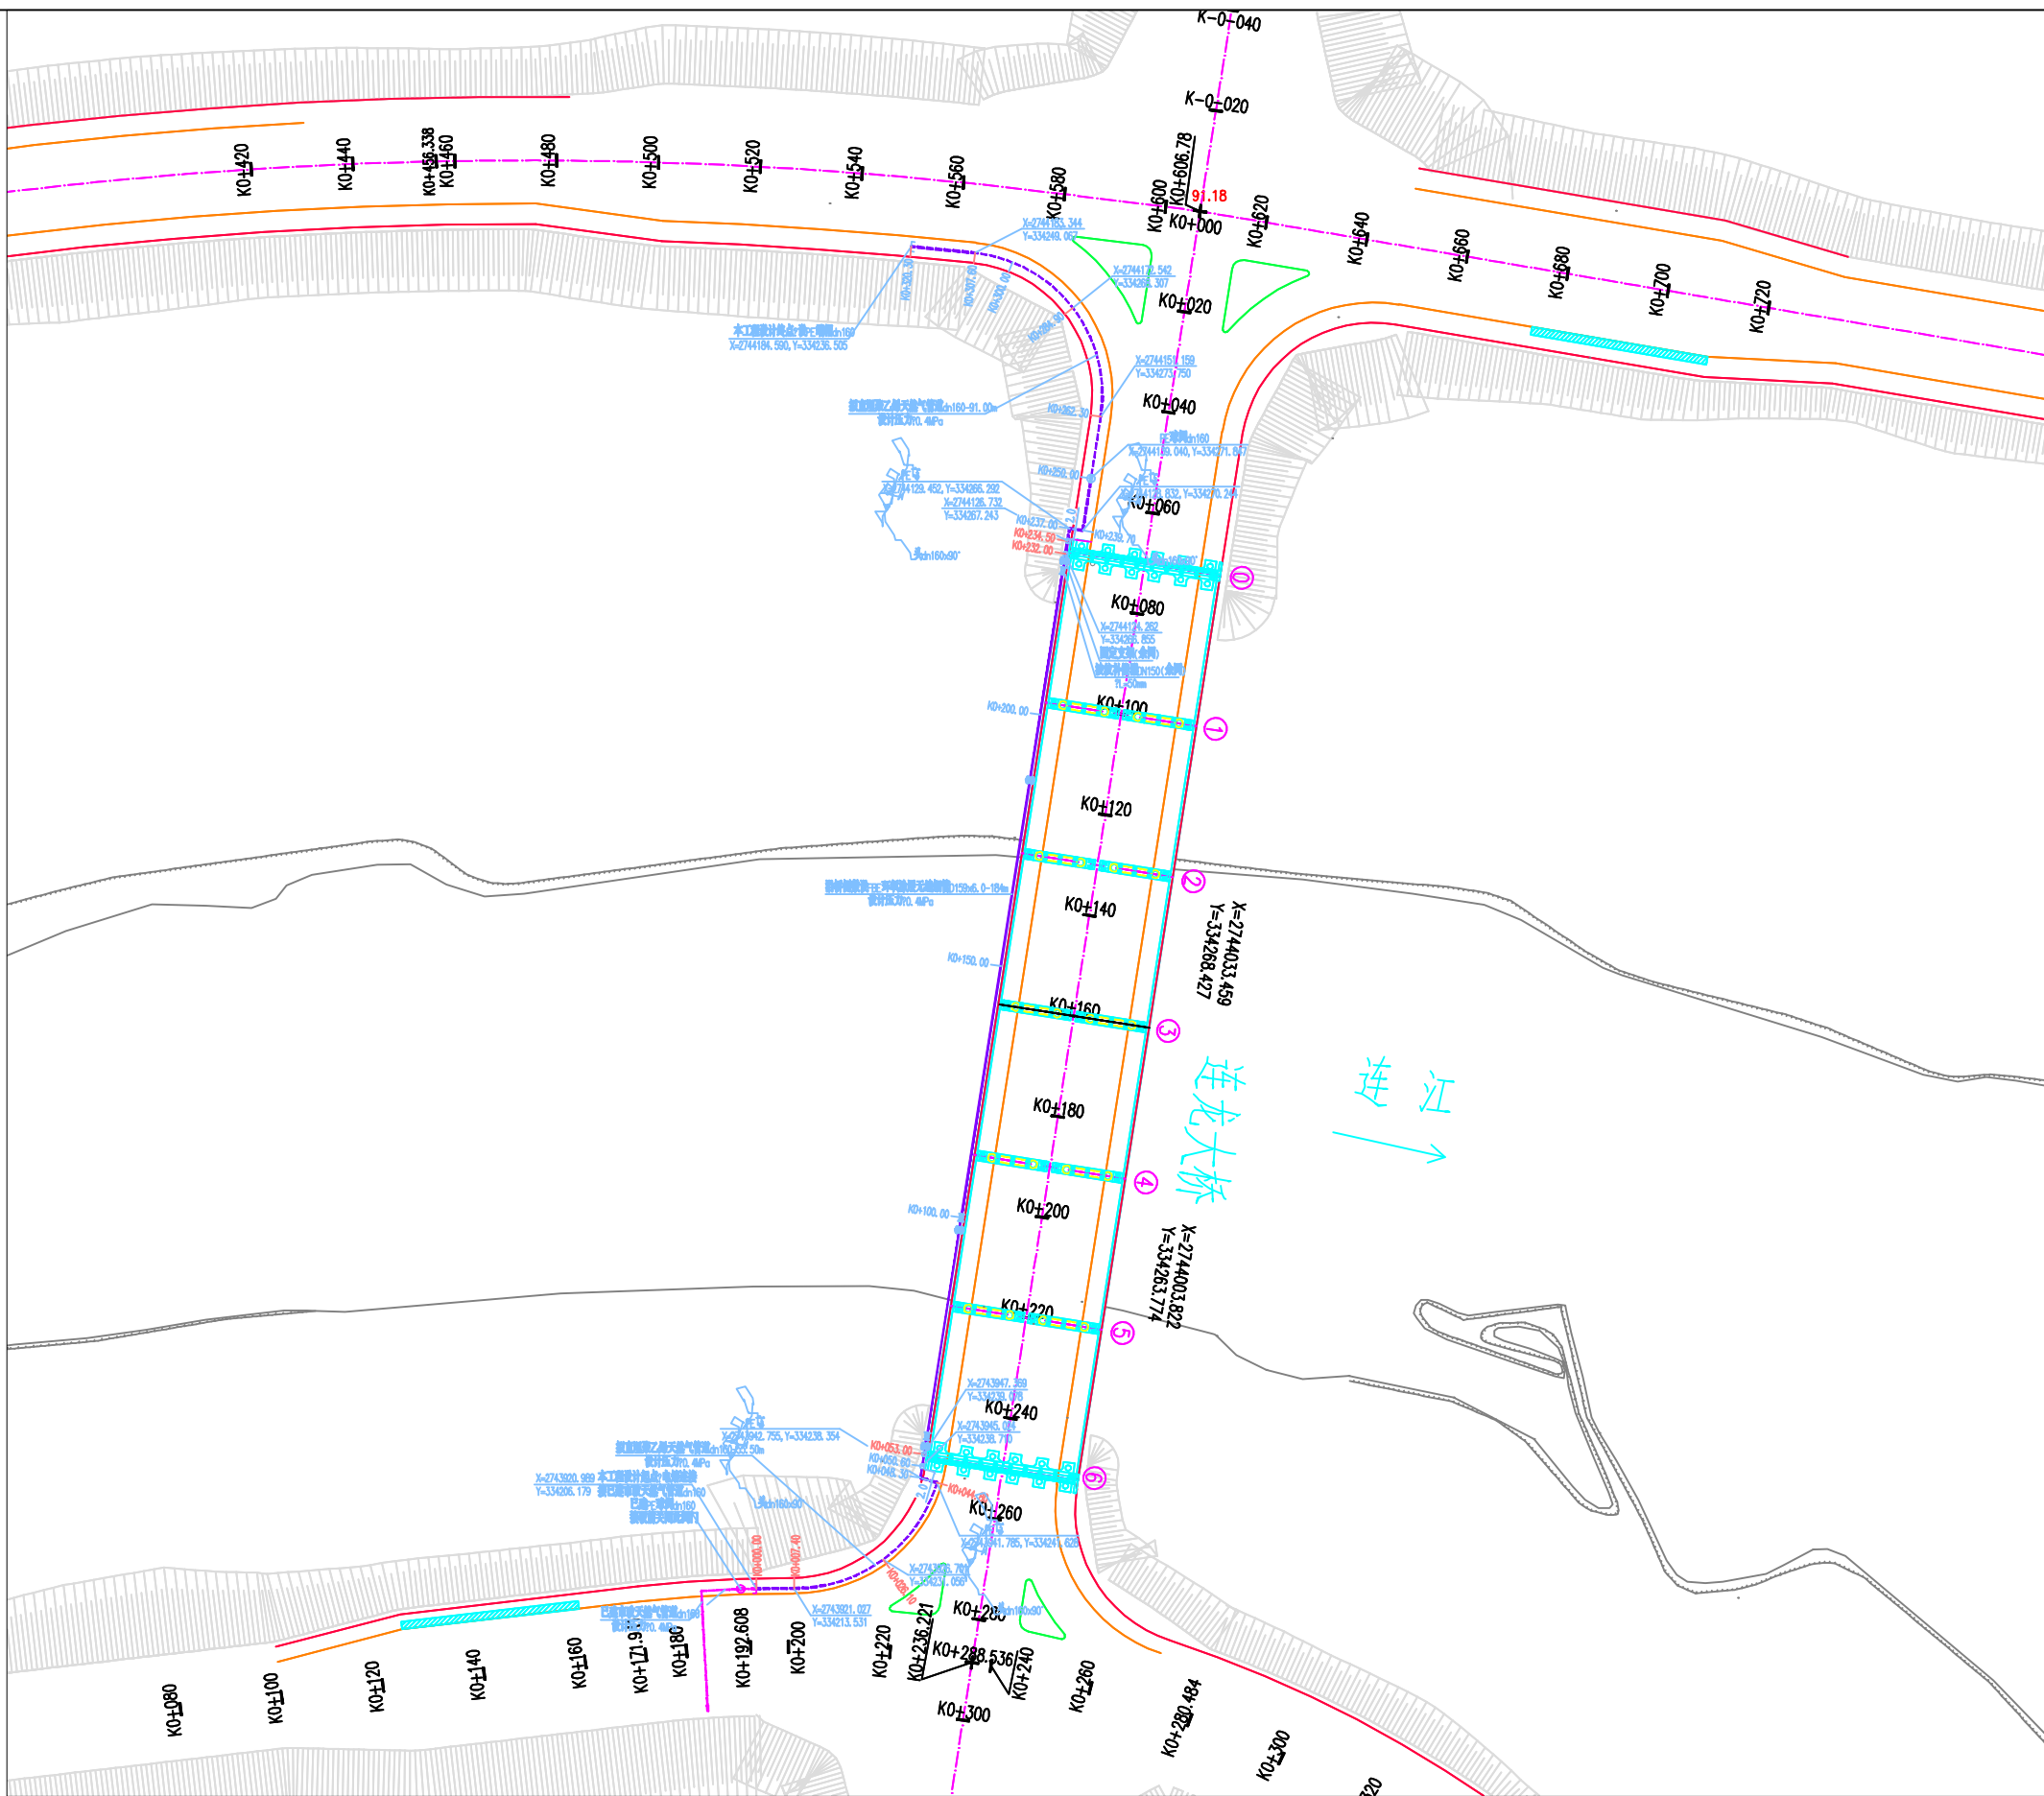

说明：
建设范围以实际土地权属为准。