


图 例

序号	示意图例	名称	序号	示意图例	名称
1		本次工程范围	9		放坡线
2		已建建筑	10		透空围墙
3		规划建筑	11		挡土墙
4		道路	12		排水沟
5		停车位 (辆)	13		钢板
6		用地界线	14		绿化
7		室内0.00 标高			硬质铺地
8		室外地坪标高			

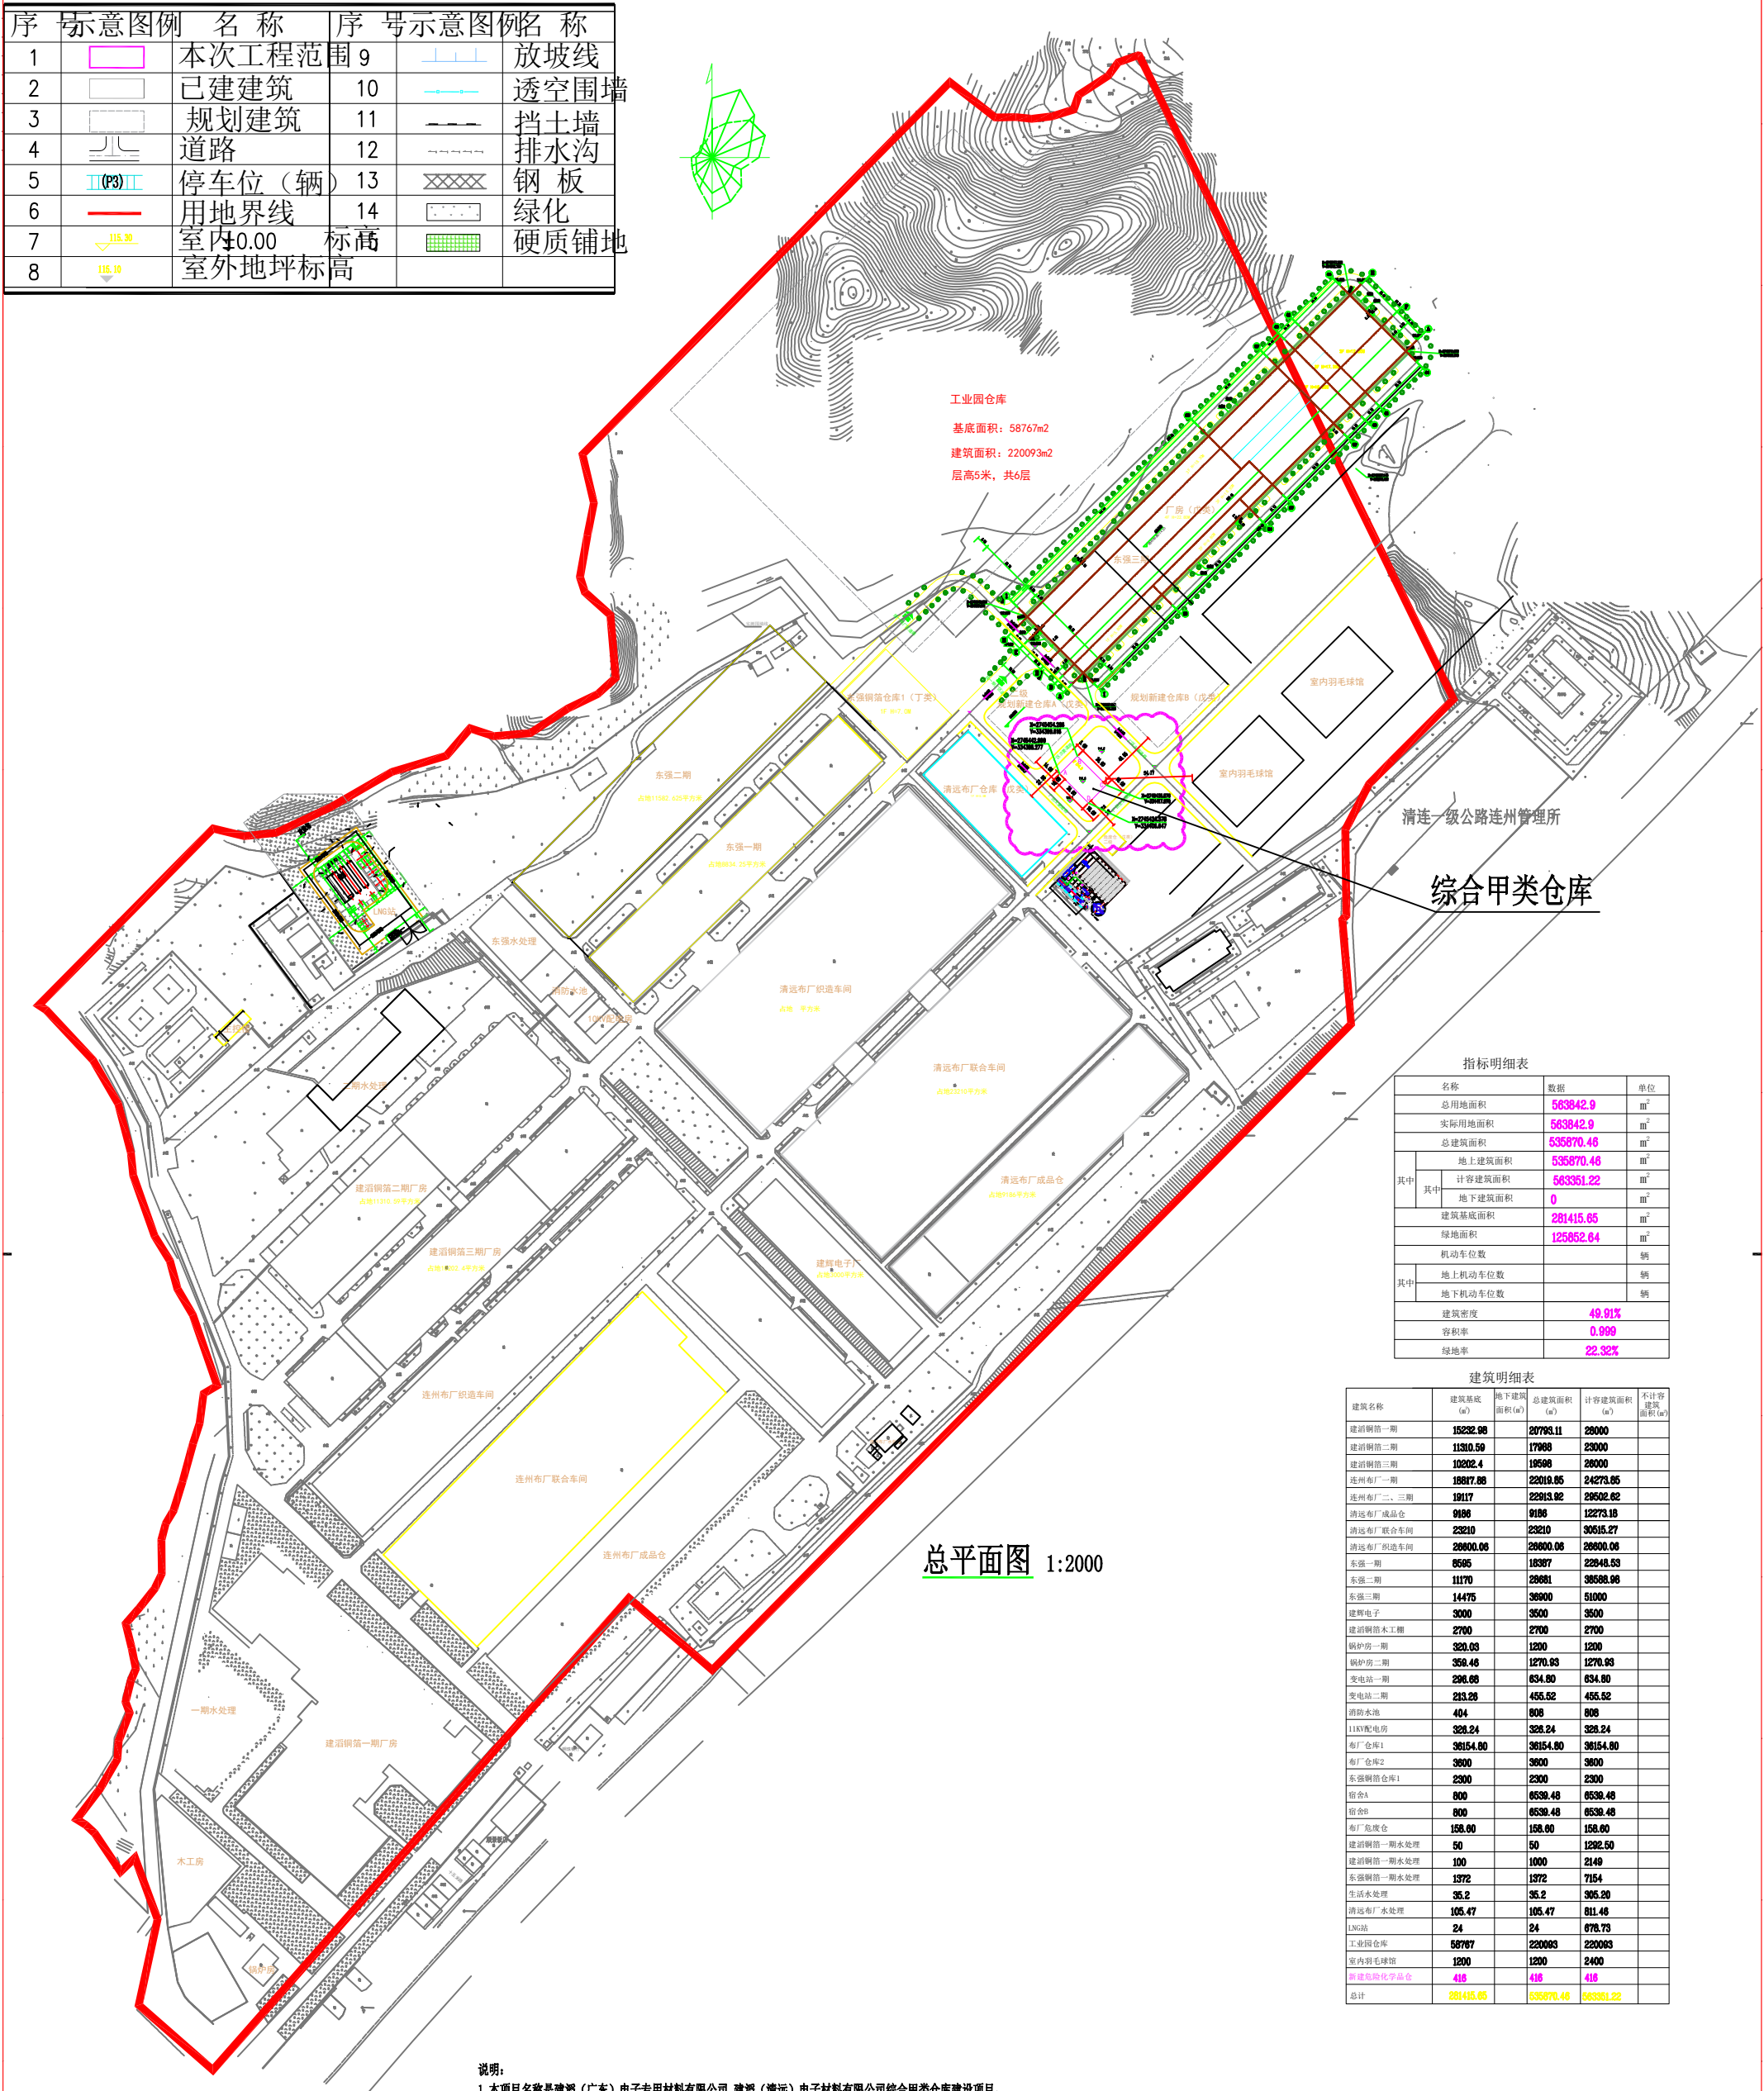

总平面图 1:2000

- 说明:
1. 本项目名称是建滔（广东）电子专用材料有限公司 建滔（清远）电子材料有限公司综合甲类仓库建设项目，建设单位是建滔（连州）铜箔有限公司，建设地点是广东省清远市清远民族工业园连州镇城北建滔工业园。
 2. 设计依据：
建设单位提供的地形图、红线图、国家的有关规范、规定和使用单位的有关使用要求。
 3. 设计范围：
新建一座综合甲类仓库，甲类，耐火等级二级，一层，建筑高度4.3米，占地面积320㎡，建筑面积320㎡。
 4. 该危险化学品库与周边构、建筑物的安全距离均符合相关规范与标准的要求。
详见安全距离表。
 5. 本图尺寸和标高均以米为单位，室内±0.000相当于绝对高程的114.5。
 6. 本图坐标采用2000国家大地坐标系。

综合甲类仓库—角点坐标表

角点编号	X	Y
A	2745442.999	334388.277
B	2745454.286	334399.616
C	2745435.876	334417.976
D	2745424.578	334406.647

综合甲类仓库与周边构、建筑物的安全距离

名称	清远布厂仓库（戊类）	规划新建仓库A（戊类）	规划新建仓库B（戊类）	室内羽毛球馆	危废仓（戊类）	主要道路	次要道路
	设计值 / 规范值 GB50016-2014 表3.5.1	设计值 / 规范值 GB50016-2014 表3.5.1	设计值 / 规范值 GB50030-2013 表3.5.1	设计值 / 规范值 GB50016-2014 表3.5.1	设计值 / 规范值 GB50016-2014 表3.5.1	设计值 / 规范值 GB50016-2014 表3.5.1	设计值 / 规范值 GB50016-2014 表3.5.1
综合甲类仓库	22.58m/15.0m	16.0m/15.0m	40.05m/15.0m	54.77m/30.0m	21.21m/15.0m	10.0m/10.0m	5.0m/5.0m

备注：1. 综合甲类仓库的储存物质有天那水、油漆、丙酮、冰醋酸、S351（氨基硅烷类）、液碱、盐酸和汽油等物质，储量大于10吨。
其中丙酮、汽油属于甲1类物质
2. GB50016-2014是指《建筑设计防火规范》（2018年版）。

指标明细表

名称	数据	单位
总用地面积	563842.9	㎡
实际用地面积	563842.9	㎡
总建筑面积	535870.48	㎡
其中		
其中		
地上建筑面积	535870.48	㎡
计容建筑面积	563351.22	㎡
地下建筑面积	0	㎡
建筑基底面积	281415.65	㎡
绿地面积	125852.84	㎡
机动车位数		辆
其中		
地上机动车位数		辆
地下机动车位数		辆
建筑密度	49.91%	
容积率	0.999	
绿地率	22.32%	

建筑明细表

建筑名称	建筑基底 (m²)	地下建筑 面积 (m²)	总建筑面积 (m²)	计容建筑面积 (m²)	不计容 建筑 面积 (m²)
建滔钢箔一期	15232.08	20793.11	28000		
建滔钢箔二期	11310.59	17988	23000		
建滔钢箔三期	10202.4	19588	28000		
连州布厂一期	18817.88	22018.05	24273.05		
连州布厂二、三期	19117	22913.82	24502.82		
清远布厂成品仓	9186	9186	12273.18		
清远布厂联合车间	23210	23210	30515.27		
清远布厂织造车间	28800.08	28800.08	28800.08		
东强一期	8595	18387	22948.53		
东强二期	11170	28681	38588.98		
东强三期	14475	38900	51000		
建晖电子	3000	3500	3500		
建滔钢箔木工棚	2700	2700	2700		
锅炉房一期	320.83	1200	1200		
锅炉房二期	358.46	1270.93	1270.93		
变电站一期	296.88	634.80	634.80		
变电站二期	213.28	455.82	455.82		
消防水池	404	808	808		
11KV配电房	328.24	328.24	328.24		
布厂仓库1	38154.80	38154.80	38154.80		
布厂仓库2	3800	3800	3800		
东强钢箔仓库1	2300	2300	2300		
宿舍A	800	8538.48	8538.48		
宿舍B	800	8538.48	8538.48		
布厂危废仓	158.60	158.60	158.60		
建滔钢箔一期水处理	50	50	1292.50		
建滔钢箔二期水处理	100	1000	2149		
东强钢箔一期水处理	1372	1372	7154		
生活水处理	35.2	35.2	305.20		
清远布厂水处理	105.47	105.47	811.48		
LNG站	24	24	878.73		
工业园仓库	58767	220093	220093		
室内羽毛球馆	1200	1200	2400		
新建危险化学品仓	418	418	418		
总计	281415.65		535870.48	563351.22	

广东中轻工程设计院有限公司 GUANGDONG ZHONGQIANG ENGINEERING DESIGN INSTITUTE CO.,LTD.				建设单位 Client	建滔（连州）铜箔有限	
工程设计证书 编号A244015676 CERTIFICATE OF ENGINEERING DESIGN No. A244015676				项目名称 Project	建滔（广东）电子专用材料有限	
技术负责人 Technical Leader				项目负责人 Project Director	建滔（清远）电子材料有限公司综	
审定 APR.				专业负责人 Discipline Responsibility	周新玲 设计	
审核 VER.				设计 DES.	潘丽群 审核	
标准化审查 Examination Standard				制图 DRW.	潘丽群 制图	
校核 CHK.				日期 Date	阶段 Stage	比例 Scale
					版次 Edition	1:2000