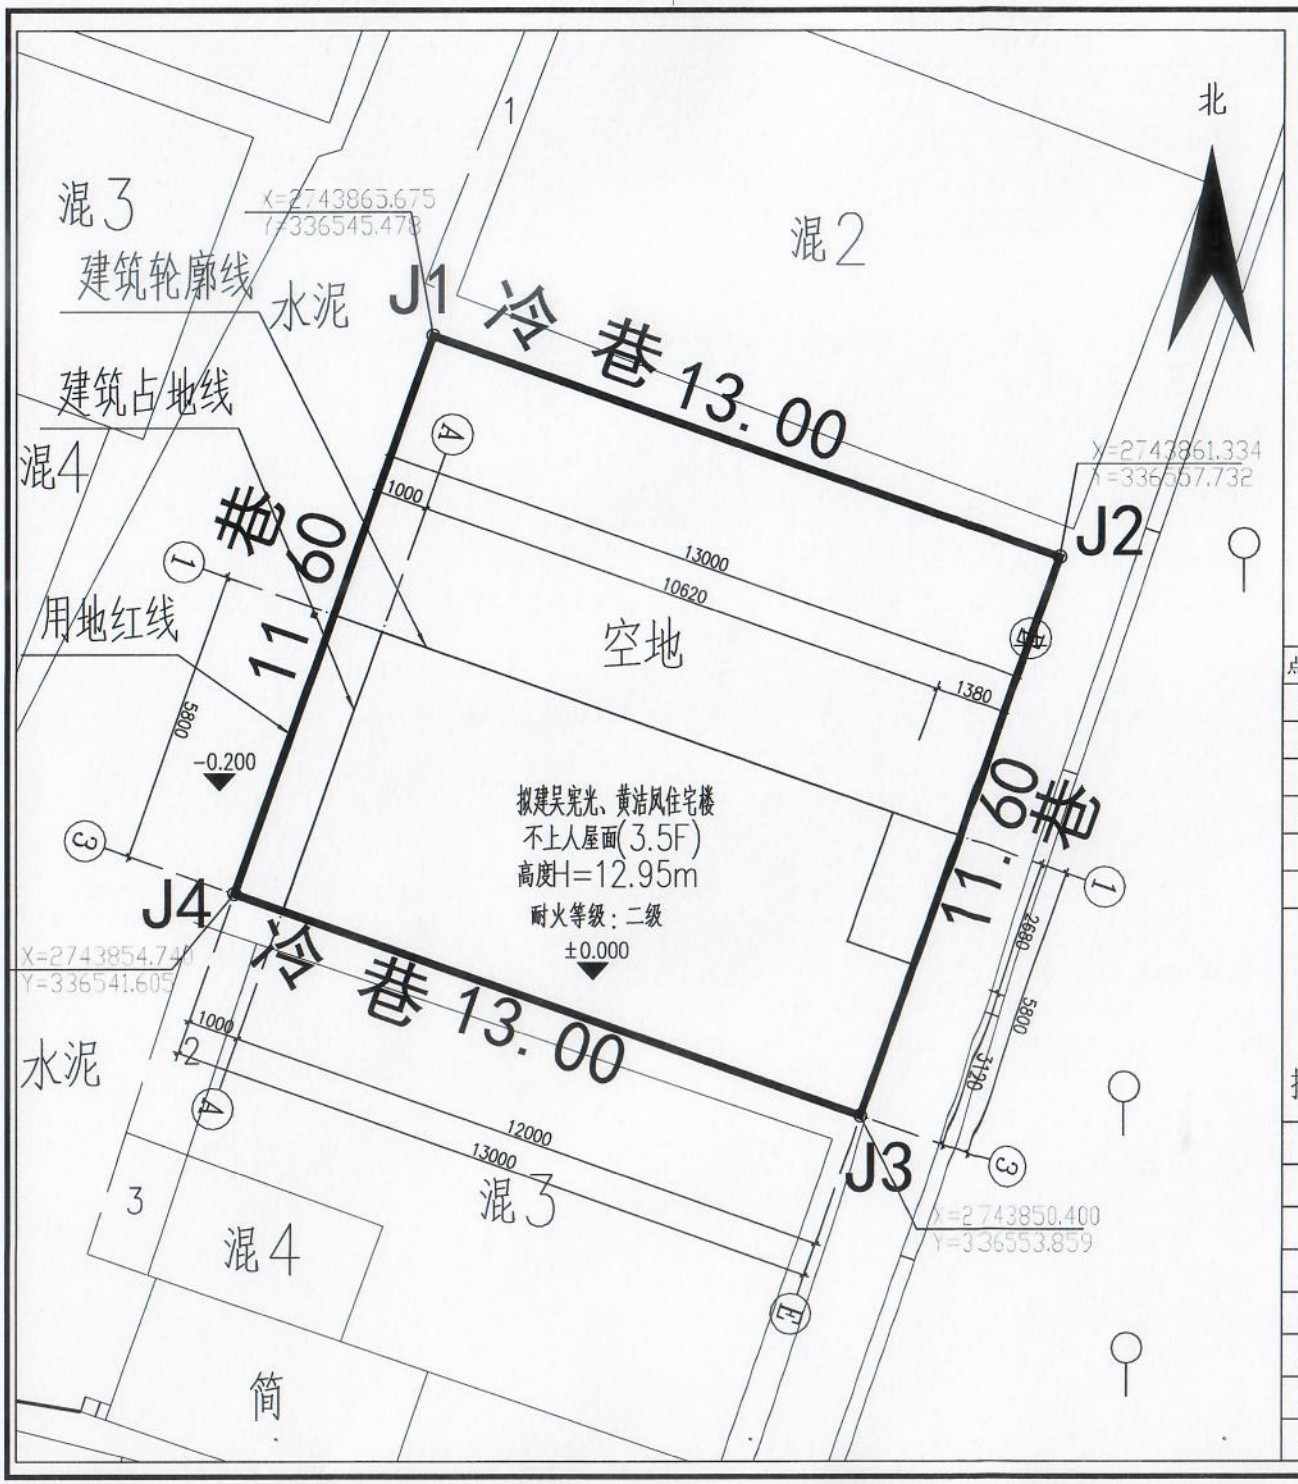

界址点坐标表

点 号	X	Y	边 长
J1	2743865.675	336545.478	
J2	2743861.334	336557.732	13.00
J3	2743850.400	336553.859	11.60
J4	2743854.740	336541.605	13.00
J1	2743865.675	336545.478	11.60
S=150.80 平方米 合0.2262亩			

技术经济指标表

	项目	数值	备注
1.	规划用地面积	150.80 m^2	
2.	建筑占地面积	65.90 m^2	
3.	总建筑面积	241.70 m^2	
4.	建筑密度	43.70 %	
5.	容积率	1.60	
6.	层数	3.5 层	
7.	建筑高度	12.95 M	

中凡国际
工程设计有限公司
ZHONGFAN INTERNATIONAL DESIGN ENGINEERING CO., LTD.
建筑行业（建筑工程）甲级 编号A161006428
城乡规划资质乙级 编号【陕】城规编第（20192008）
市政行业（给水工程、排水工程、桥梁工程、道路工程）乙级
风景园林工程设计专项乙级 编号A261131517

设计单位资质章

注册执业印章

设计单位公章

合作设计单位

会签栏 COTLNTERSIGN

建筑	道路	给排水	暖通	电气
✓				

建设单位 CLIENT
吴宪光、黄洁凤

项目名称 PROJECT
吴宪光、黄洁凤住宅楼

子项名称 SUB PROJECT

图名 DRAWING TITLE
总平面图

设计号 PROJECT No.			
设计总负责人 PROJECT DIRECTOR	张爱萍		
专业负责人 DISCIPLINE RESPONSIBLE	张爱萍		
审定人 AUTHORIZED FOR ISSUE	饶 兵		
审核人 EXAMINE & VERIFY	程亚兴		
校对人 CHECKED	程亚兴		
设计人 DESIGNED	刘 明		
图别 STATUS	建筑	图号 DRAWING No.	JS-ZP
比例 SCALE	1:100	日期 DATE	202603

中凡国际工程设计有限公司

（本图须加盖我公司出图章，否则无效）