

# 黄雯斐住宅楼室内加装电梯项目批前公示

公示编号：2026047

我局收到黄雯斐申请住宅楼室内加装电梯的相关材料,根据《广东省城乡规划条例》相关规定,为加强城乡规划的监督管理,切实保障公众权益和国家利益,我局拟对黄雯斐住宅楼室内加装电梯项目进行批前公示(详见附件),有关该项目的详细信息,可致电我局国土空间和村镇规划管理股查询。

一、用地位置: 连州市连州镇兴业中路112、113号。

二、用地资料:

证载宗地面积: 176.4平方米;

证载用途: 商住用地;

加建: 室内1-6层钢筋混凝土结构电梯;

电梯基底面积: 2.76平方米;

内容详见附件。

三、公示有效时间自公示日起10日内。


附: 1. 右图仅为示意图, 以最后审批为准。

2. 有效意见反馈方式: 书面意见并写明真实联系人姓名、电话、联系地址。书面意见在公示有效期内交至白水路连州市自然资源局国土空间与村镇规划管理股收。咨询电话: 0763-6633086

黄雯斐住宅室内加装电梯项目批前公示

住宅用地红线

电梯基底用地红线

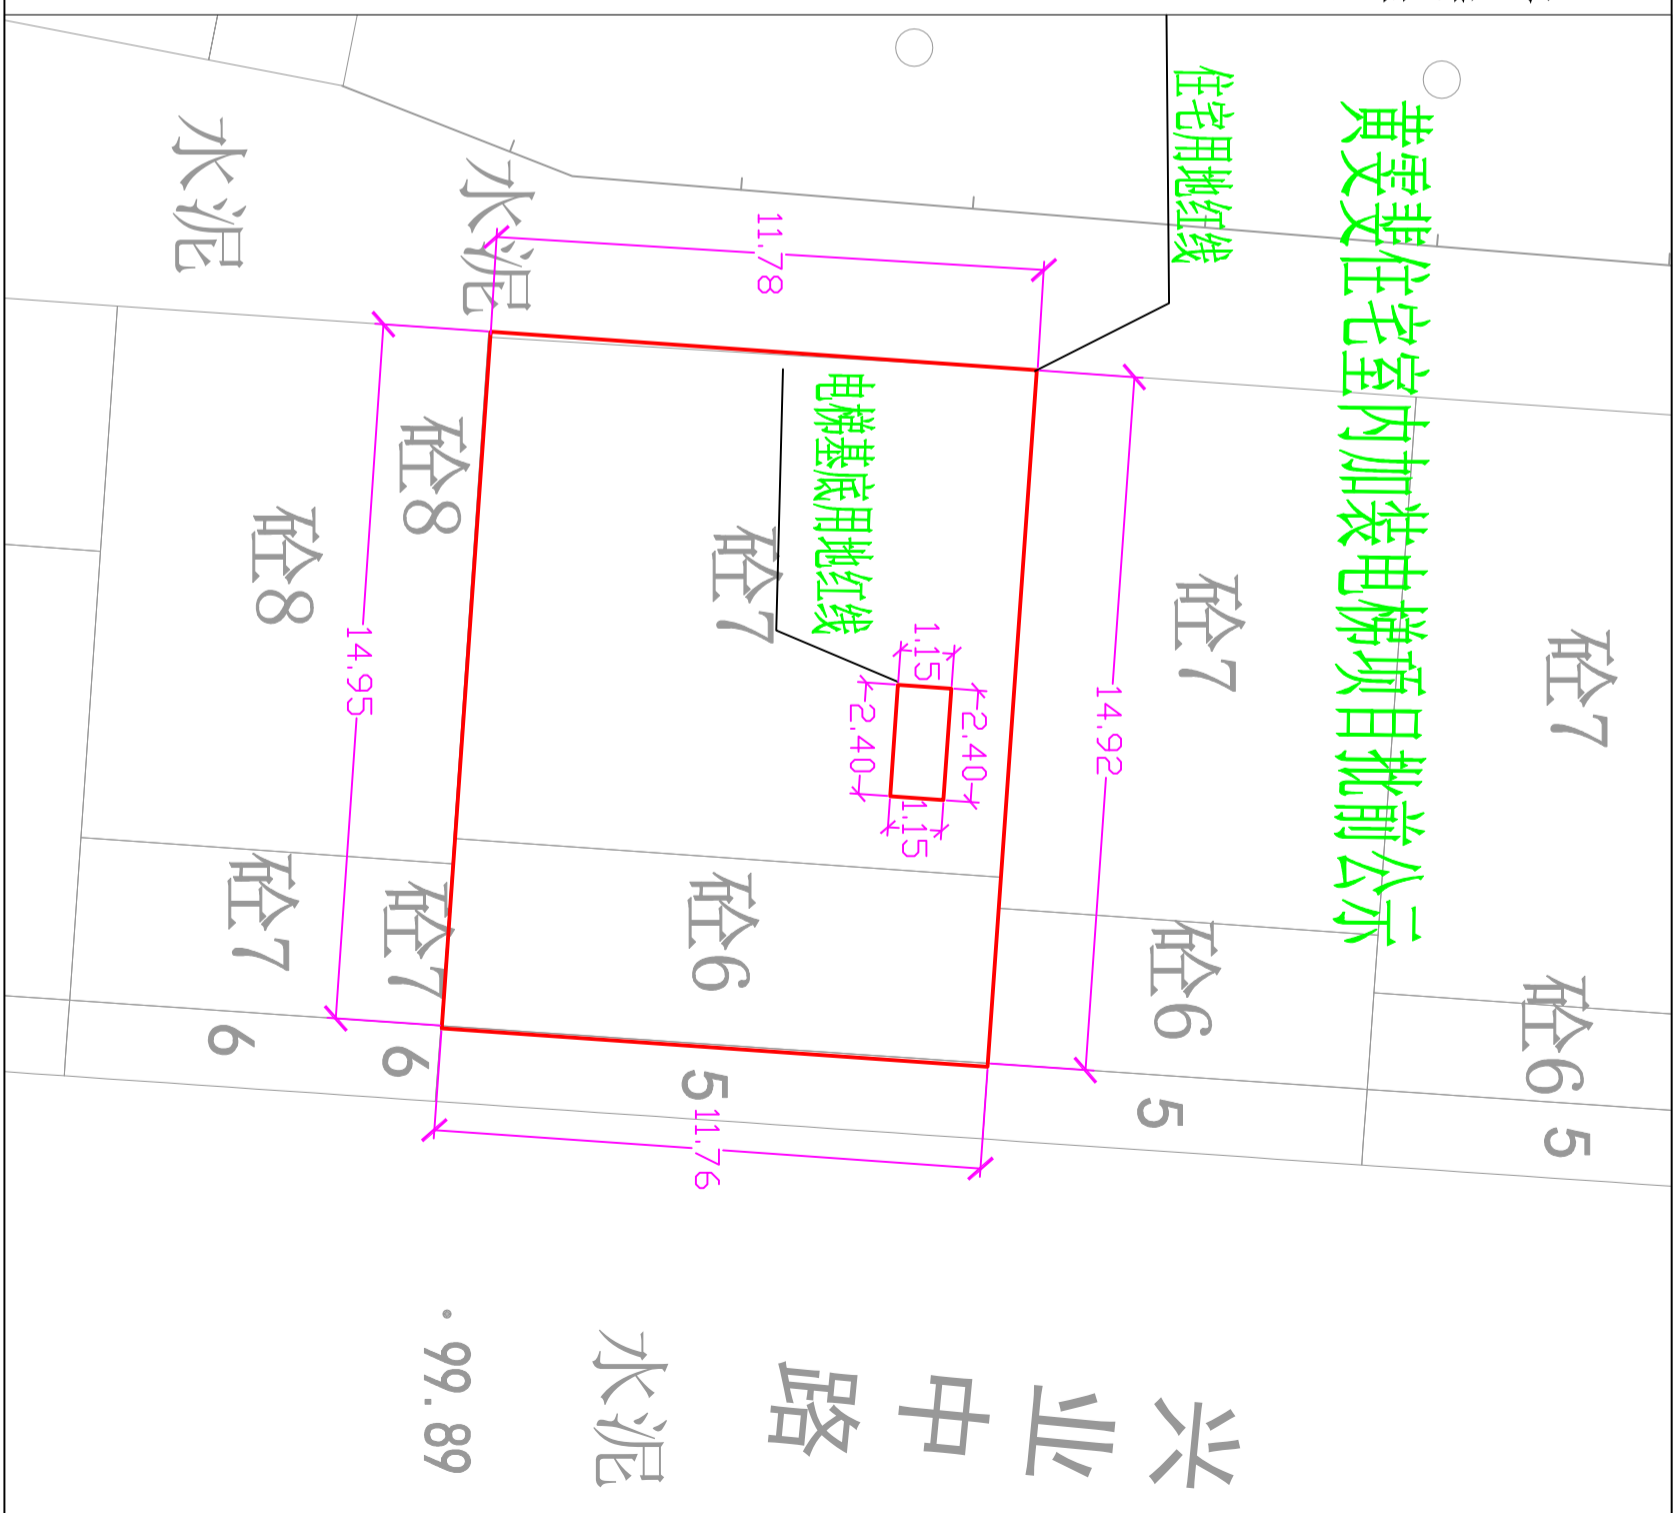

连州市自然资源局

2026年6月5日