



BZSW

博智顺为勘测规划设计有限公司

资质证书编号: A244404288

市政行业乙级

建筑行业建筑工程乙级

风景园林工程设计专项乙级

备注

中华人民共和国注册建筑师

姓名: 韩立勇

注册号: 4406574-009

有效期: 至 2028年 05月

审定

审核

项目负责人

专业负责人

校对

设计

建设单位

工程名称

子项名称

图名

设计号

图号

图别

图次

图日期

图日期

图日期

图日期

图日期

图日期

图日期

图日期

图日期


图日期

图日期

北

X=2743889.190

Y=336343.761

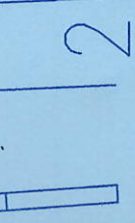

广东省建设工程勘察设计院有限公司
单位名称: 博智顺为勘测规划设计有限公司
业务范围: 市政行业乙级; 建筑行业乙级; 风景园林工程设计专项乙级
资质证书编号: A244404288
有效期至: 2029年05月28日


界址点坐标表

点号	X	Y	边长
J1	2743889.083	336332.762	11.00
J2	2743889.190	336343.761	13.64
J3	2743875.554	336343.894	11.00
J4	2743875.447	336332.895	13.64
J1	2743889.083	336332.762	

S=150.00 平方米 合0.22亩

图例说明:

图例	说明
用地红线	用地红线
出入口	出入口
建筑基底线	建筑基底线
建筑轮廓线	建筑轮廓线

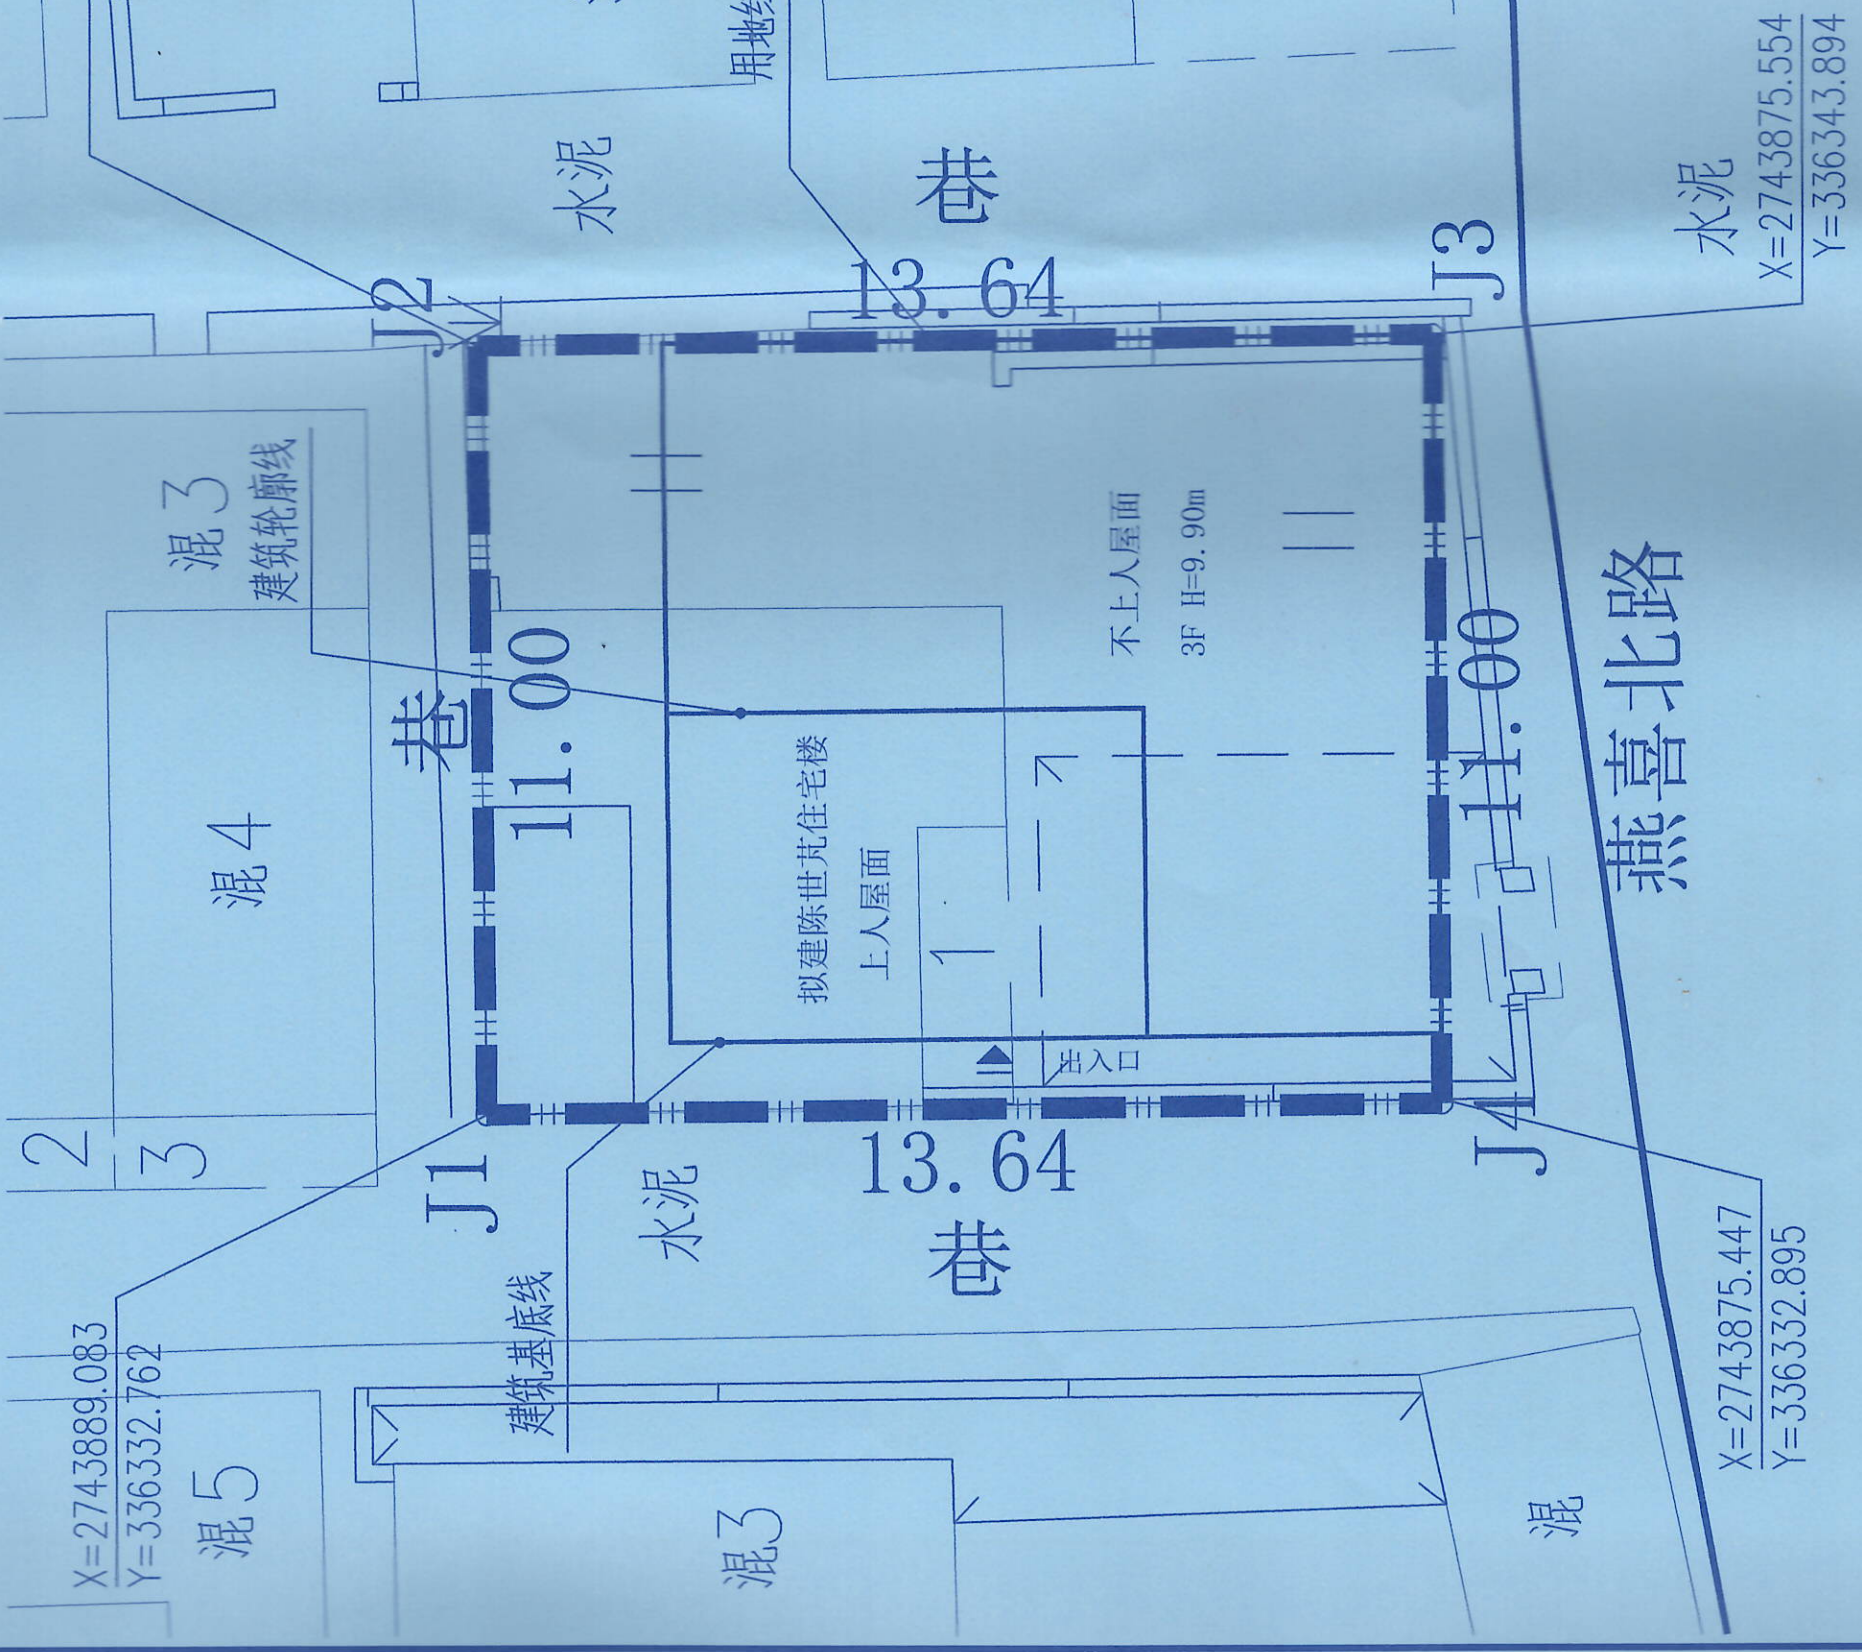

X=2743875.447

Y=336332.895

X=2743875.554

Y=336343.894