宗地图

单位：m.m ^{2}

宗地编号：441882006011GB36080 权利人：胡进梅、成志平

坐 落： 连州市连州镇宝石坪二坊1号 宗地面积：339.34m^2

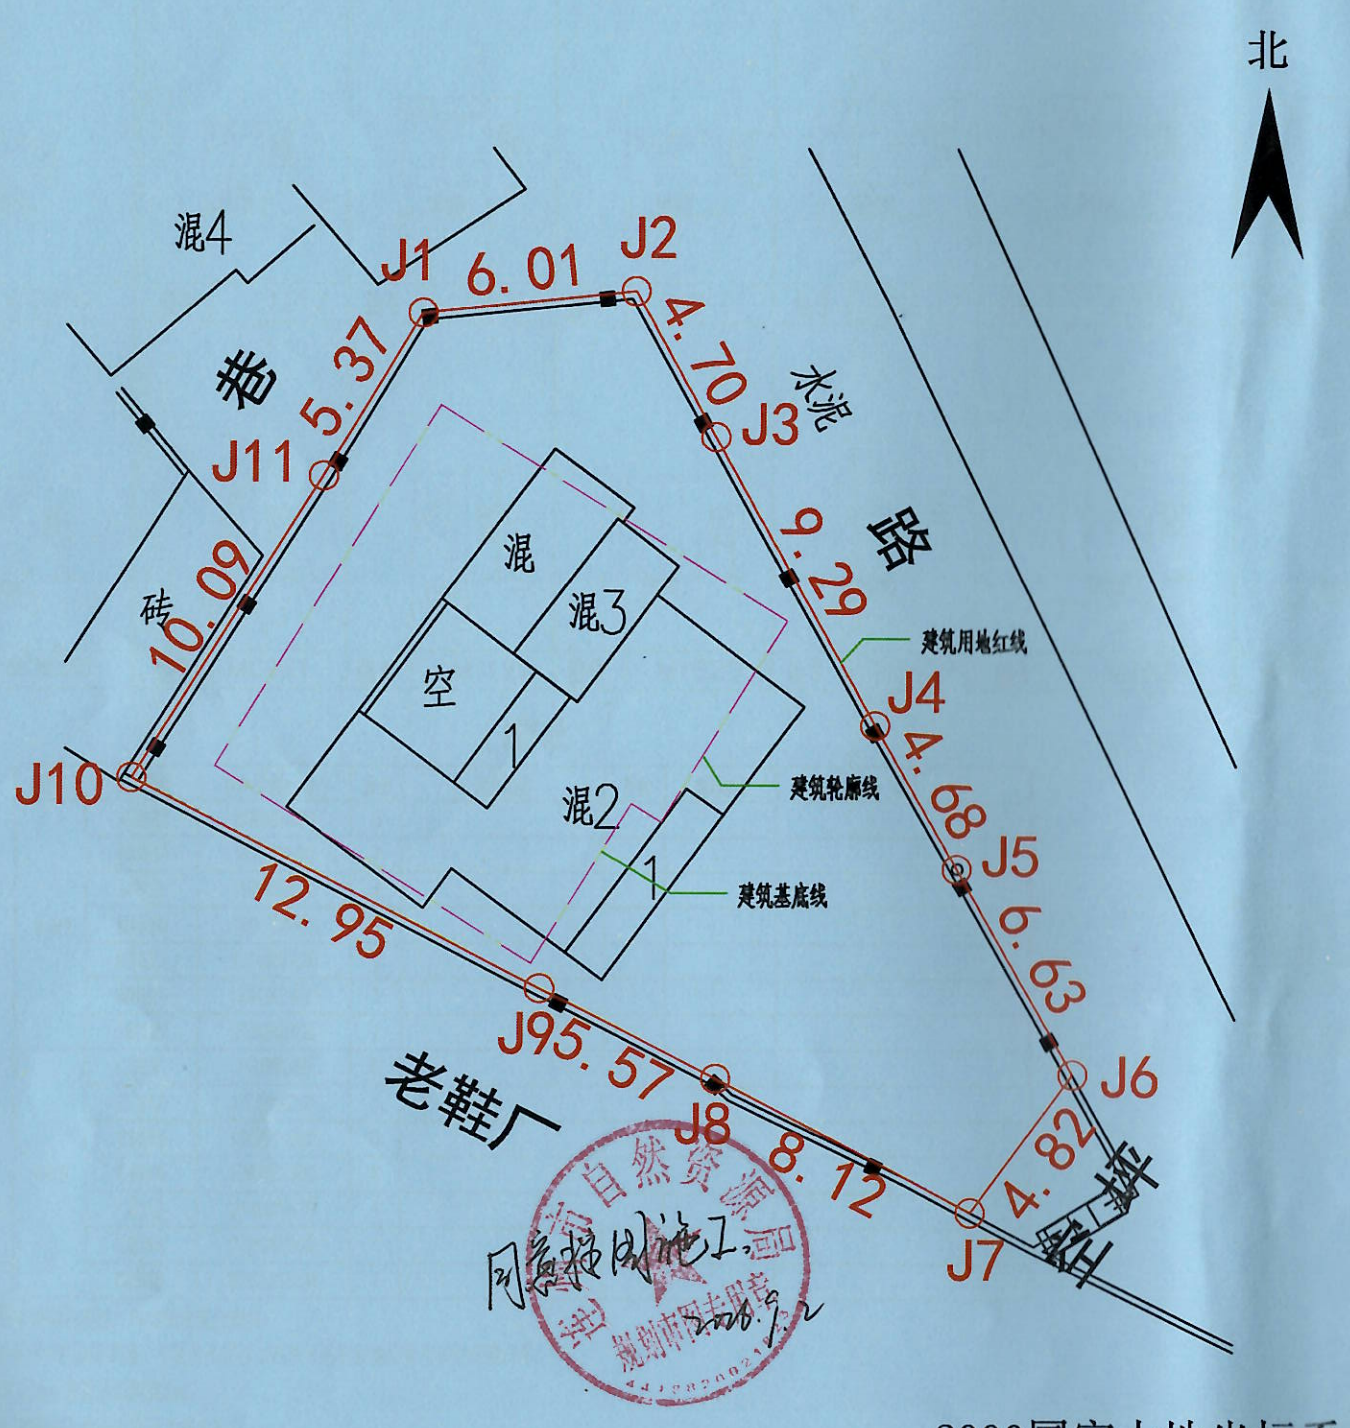

2000国家大地坐标系

绘图日期： 2026年04月02日 1:300 绘图员： 黄海峰

审核日期： 2026年04月02日 审核员： 苏 敏

界址点坐标表

点号	X	Y	边长
J1	2742879.042	336575.136	
			6.01
J2	2742879.667	336581.112	
			4.70
J3	2742875.565	336583.403	
			9.29
J4	2742867.433	336587.906	
			4.68
J5	2742863.387	336590.251	
			6.63
J6	2742857.619	336593.526	
			4.82
J7	2742853.731	336590.670	
			8.12
J8	2742857.483	336583.470	
			5.57
J9	2742860.008	336578.507	
			12.95
J10	2742865.909	336566.978	
			10.09
J11	2742874.437	336572.378	
			5.37
J1	2742879.042	336575.136	
S=339.34平方米 合0.51亩			

总平面图 1:150

	项目	数值
1.	基底面积	132.70 m^2
2.	总建筑面积	348.62 m^2
3.	建筑高度	9.70 m
4.	建筑层数	3F

中九华南工程技术有限公司

地址 ADDRESS 成都市青羊区日月大道一段978号2栋一单元19层1902

邮编 POST 610023

电话 TEL 028-83175755

传真 FAX 028-83175755

QUALIFICATION LEVEL 市政行业（燃气工程、轨道交通工程除外）乙级 建筑行业（建筑工程）乙级 风景园林工程设计专项乙级

工程设计资质证书编号 A251036510

版权说明 COPYRIGHT DECLARATION

四川省建设工程设计出图专用章 中九华南工程技术有限公司 资质证书编号：A251036510 有效期至2030年10月16日 四川省住房和城乡建设厅监制

注册执业章 REGISTERED PRACTICE SIGNET

中华人民共和国一级注册建筑师 姓名：张泉 注册号：5103557-008 有效期：至2028年04月

备注 NOTES

建设单位 CLIENT	胡进梅、成志平
项目名称 PROJECT NAME	胡进梅、成志平住宅
工程编号 PROJECT NUMBER	
子项名称 SUB-PROJECT	
图纸名称 DRAWING TITLE	宗地图平面图

项目负责人 PROJECT LEADER			
专业负责人 DIVISION CHIEF	张泉	张泉	
审核 CHECKED BY	王志华	王志华	
审定 APPROVED BY	衡孝敏	衡孝敏	
校对 PROCESSED BY	曹启洪	曹启洪	
设计 DESIGNED BY	张泉	张泉	
制图 DREW BY			
图号 DWG. NO.	JS-01	图别 DWG TYPE	建施
比例 SCALE	1:100	图幅 SIZE	A3
日期 DATE	2026.08	版次 EDITION	第一版

（印章：连州市自然资源局 规划用图专用章）同意按图施工。2026.4.2