


连州市新塘工业园控制性详细规划修编

调整前后对比图

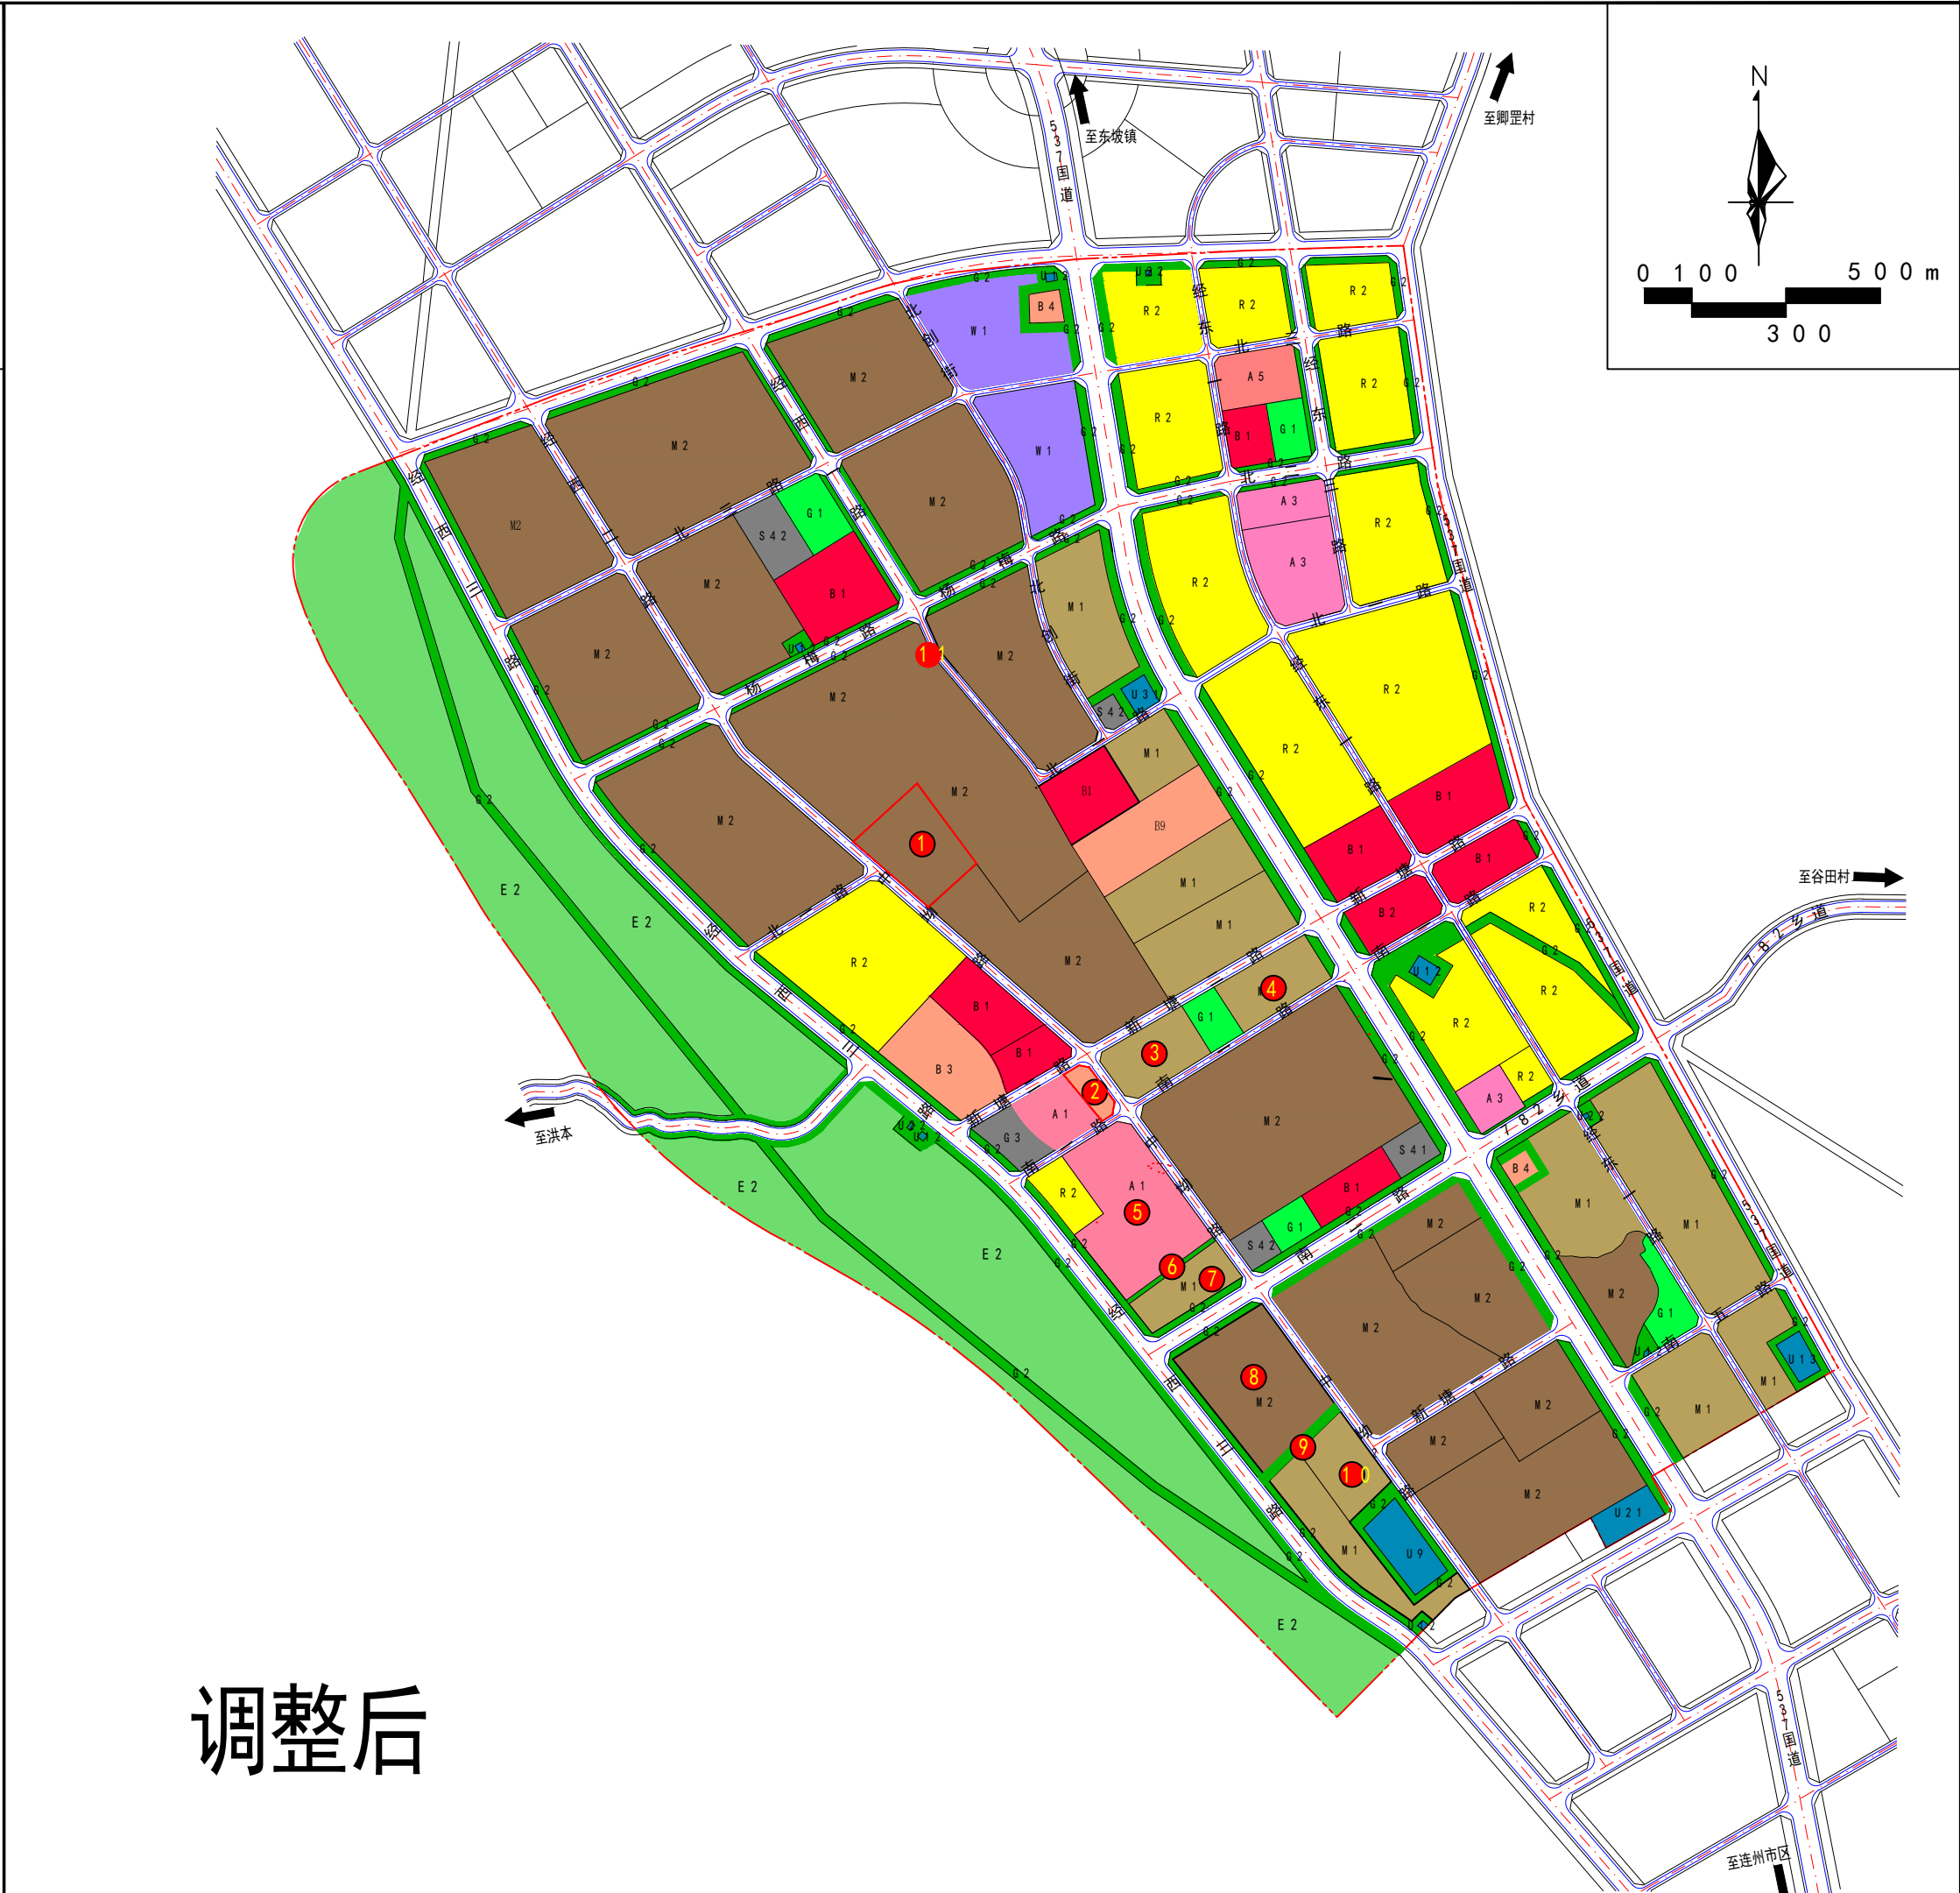

调整前

调整后

调整内容

编号	调整前	调整后
1		调整规划指标
2	行政办公用地	其他服务设施用地
3	商务用地	一类工业用地
4	商务用地	一类工业用地
5	通信用地、商业用地、二类居住用地	行政办公用地
6	行政办公用地、二类居住用地	防护绿地
7	行政办公用地	一类工业用地
8	一类工业用地	二类工业用地
9	一类工业用地	防护绿地
10	三类物流仓储用地	一类工业用地
11	依据权属调整道路线形	

图例

- R2

二类居住用地
- A1

行政办公用地
- A3

教育科研用地
- A5

医疗卫生用地
- B1

商业设施用地
- B2

商务设施用地

B3

娱乐康体设施用地

B4

公共设施营业网点用地

B9

其他服务设施用地

M1

一类工业用地

M2

二类工业用地

W1

一类物流用地

W3

三类物流用地

S41

公共交通场站用地

S42

停车场用地

U12

供电用地

U13

供燃气用地

U15

通信设施用地

U21

排水设施用地

U22

环卫设施用地

U31

消防设施用地

U9

其他公用设施用地

G1

公园绿地

G2

防护绿地

G3

广场用地

E2

农林用地规划范围