


连州市新塘工业园控制性详细规划修编

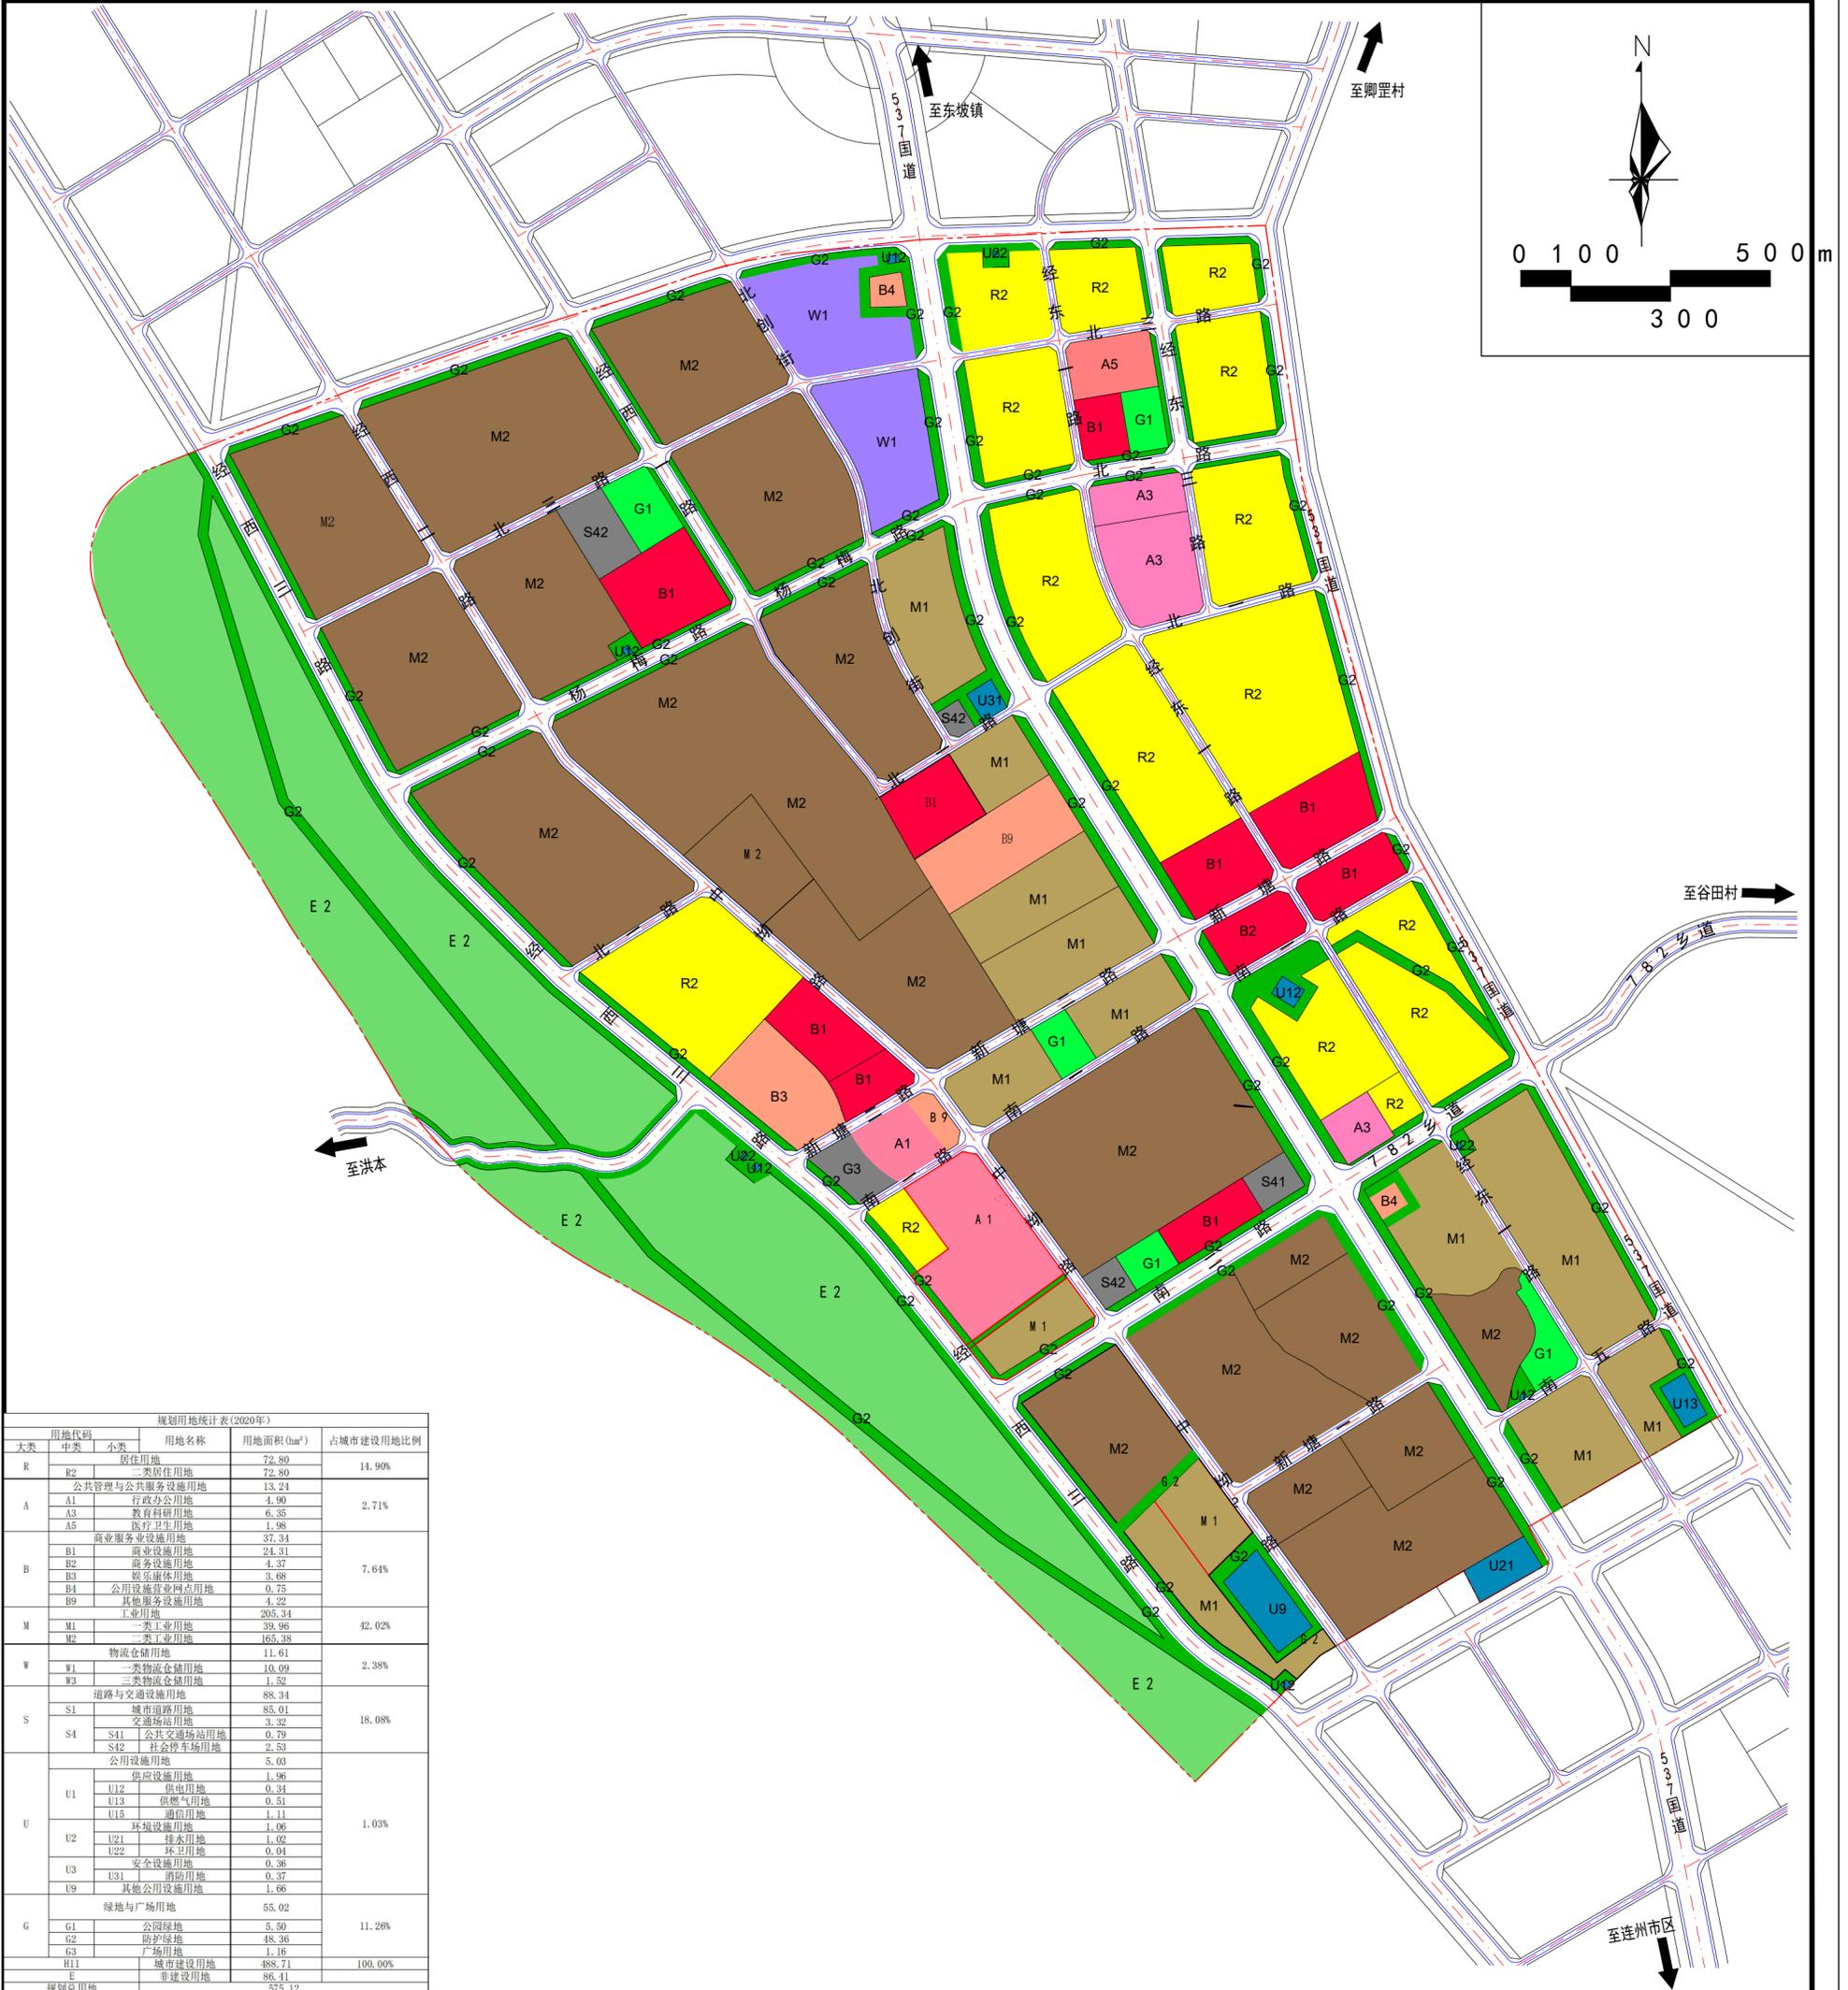

大类	中类	小类	用地名称	用地面积(ha)	占城市建设用地比例
R	R2	居住用地	72.80	14.90%	
		二类居住用地	72.80		
A	A3	公共管理与公共服务设施用地	13.24	2.71%	
		行政办公用地	4.90		
		教育科研用地	6.35		
		医疗卫生用地	1.98		
		商业服务设施用地	37.34		
B	B1	商业服务设施用地	24.31	7.64%	
		商业设施用地	4.37		
		娱乐康体用地	3.68		
		公用设施营业网点用地	0.75		
		其他服务设施用地	4.22		
M	M2	工业用地	205.34	42.02%	
		一类工业用地	39.99		
		二类工业用地	165.38		
W	W3	物流仓储用地	11.61	2.38%	
		三类物流仓储用地	1.52		
S	S4	道路与交通设施用地	88.34	18.08%	
		城市道路用地	85.01		
		交通场站用地	3.32		
		S41 公共交通运输站用地	0.79		
		S42 社会停车场用地	2.53		
U	U1	公用设施用地	5.09	1.03%	
		供应设施用地	1.96		
		U12 供电用地	0.34		
		U13 供气用地	0.51		
		U15 通信用地	1.11		
	U2	环境设施用地	1.06		
		U21 排水设施用地	1.02		
		U22 环卫设施用地	0.04		
	U3	U31	安全设施用地		0.36
			消防用地		0.37
U9	其他公用设施用地	1.66			
G	G2	绿地与广场用地	55.02	11.26%	
		公园绿地	5.50		
		防护绿地	48.36		
		广场用地	1.16		
H11	城市建设用地	488.71	100.00%		
E	非建设用地	86.41			
规划总用地				575.12	

图例

- | | | | | |
|-----------|---------------|---------------|-------------|---------|
| R2 二类居住用地 | B3 娱乐康体设施用地 | W3 三类物流用地 | U21 排水设施用地 | G3 广场用地 |
| A1 行政办公用地 | B4 公共设施营业网点用地 | S41 公共交通运输站用地 | U22 环卫设施用地 | E2 农林用地 |
| A3 教育科研用地 | B9 其他服务设施用地 | S42 停车场用地 | U31 消防设施用地 | 规划范围 |
| A5 医疗卫生用地 | M1 一类工业用地 | U12 供电用地 | U9 其他公用设施用地 | |
| B1 商业设施用地 | M2 二类工业用地 | U13 供燃气用地 | G1 公园绿地 | |
| B2 商务设施用地 | W1 一类物流用地 | U15 通信设施用地 | G2 防护绿地 | |