

宗 地 图


单位: m.m²

宗地编号: 441882005002GB20361

权利人: 连州市信盛置业有限公司

地籍图号: 2739.00-38335.25

宗地面积: 32016.41 m²

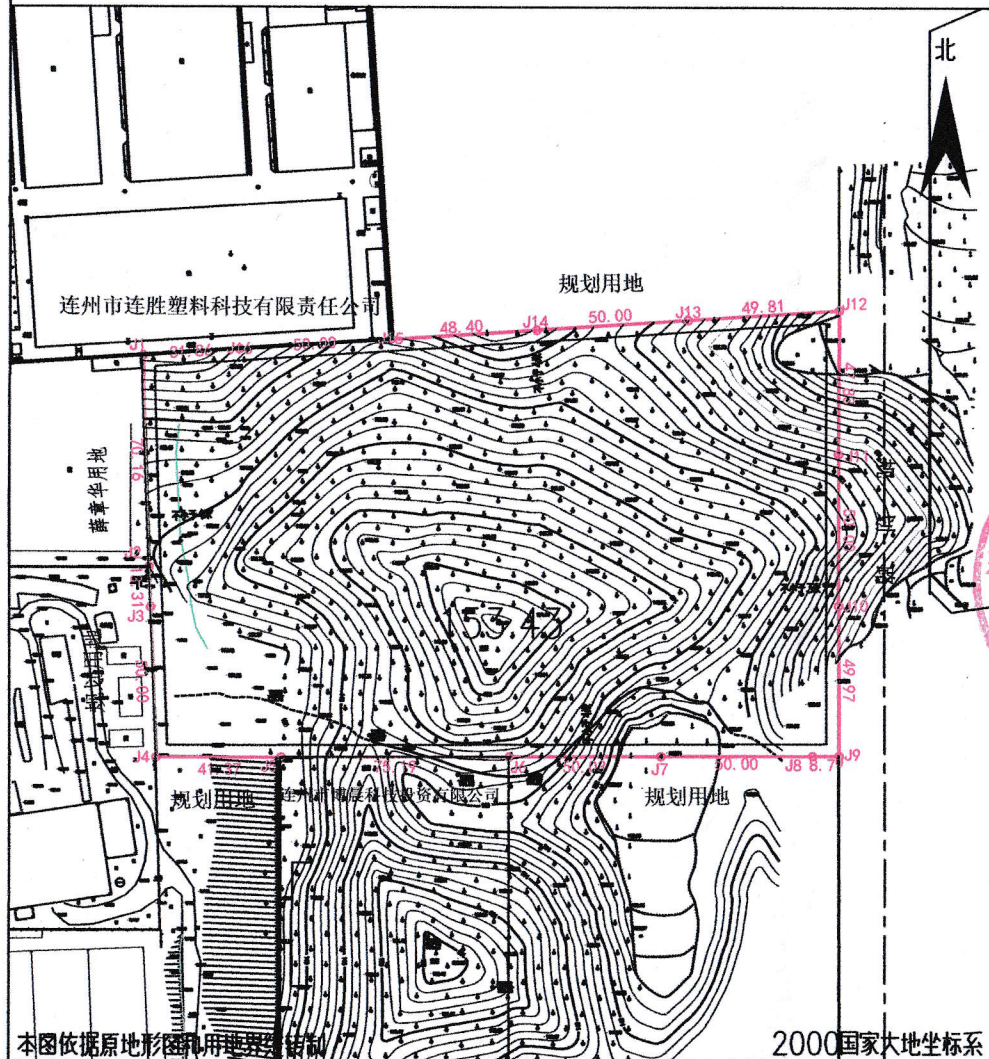

界址点坐标表

点 号	X	Y	边 长
J1	2739122.889	38335225.875	70.16
J2	2739052.762	38335228.176	13.31
J3	2739039.465	38335228.778	50.00
J4	2738989.495	38335230.517	41.37
J5	2738989.594	38335271.883	75.19
J6	2738989.840	38335347.068	50.03
J7	2738990.040	38335397.093	50.00
J8	2738990.204	38335447.092	8.79
J9	2738990.263	38335455.885	49.97
J10	2739040.233	38335455.746	50.00
J11	2739090.232	38335455.597	47.83
J12	2739138.063	38335455.455	49.81
J13	2739134.778	38335405.749	50.00
J14	2739131.480	38335355.858	48.40
J15	2739128.288	38335307.559	50.00
J16	2739124.990	38335257.668	31.86
J1	2739122.889	38335225.875	
S=32016.41 平方米 合48.0246亩			

绘图日期: 2021年6月18日

1:2500

绘图员: 陈卫明

审核日期:

审核员: 骆薇媚