


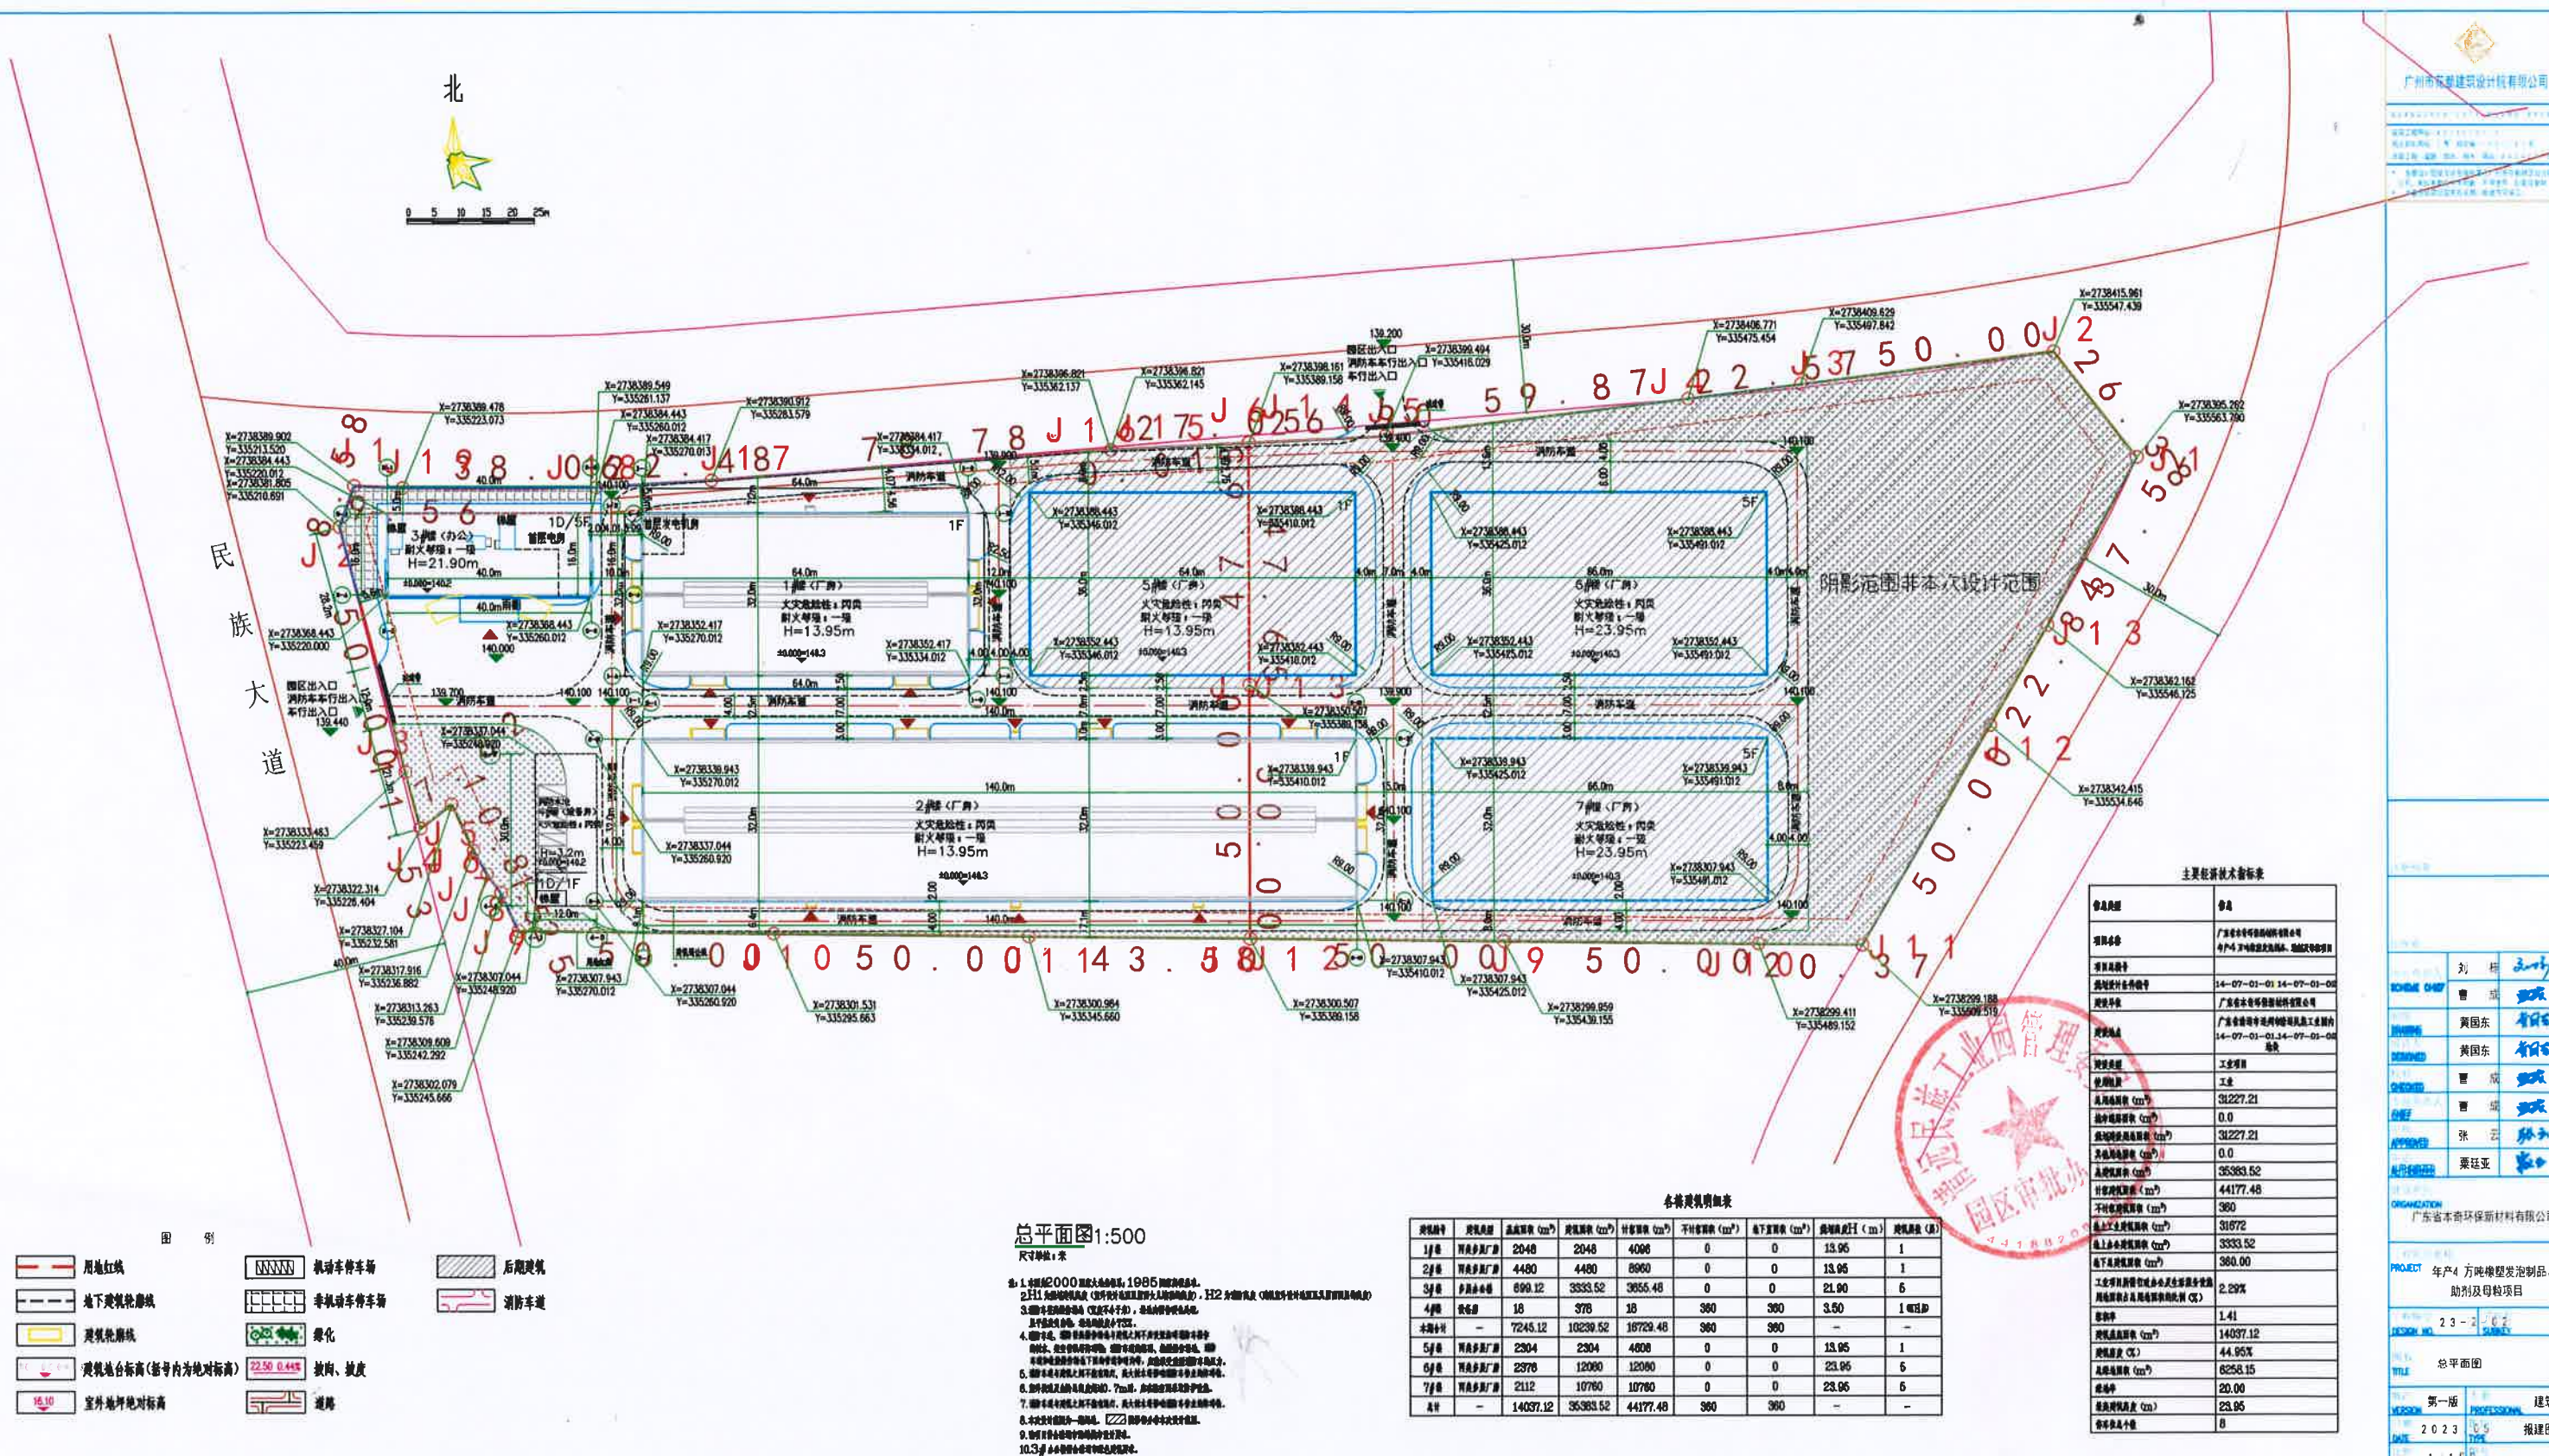

参数名称	参数
