


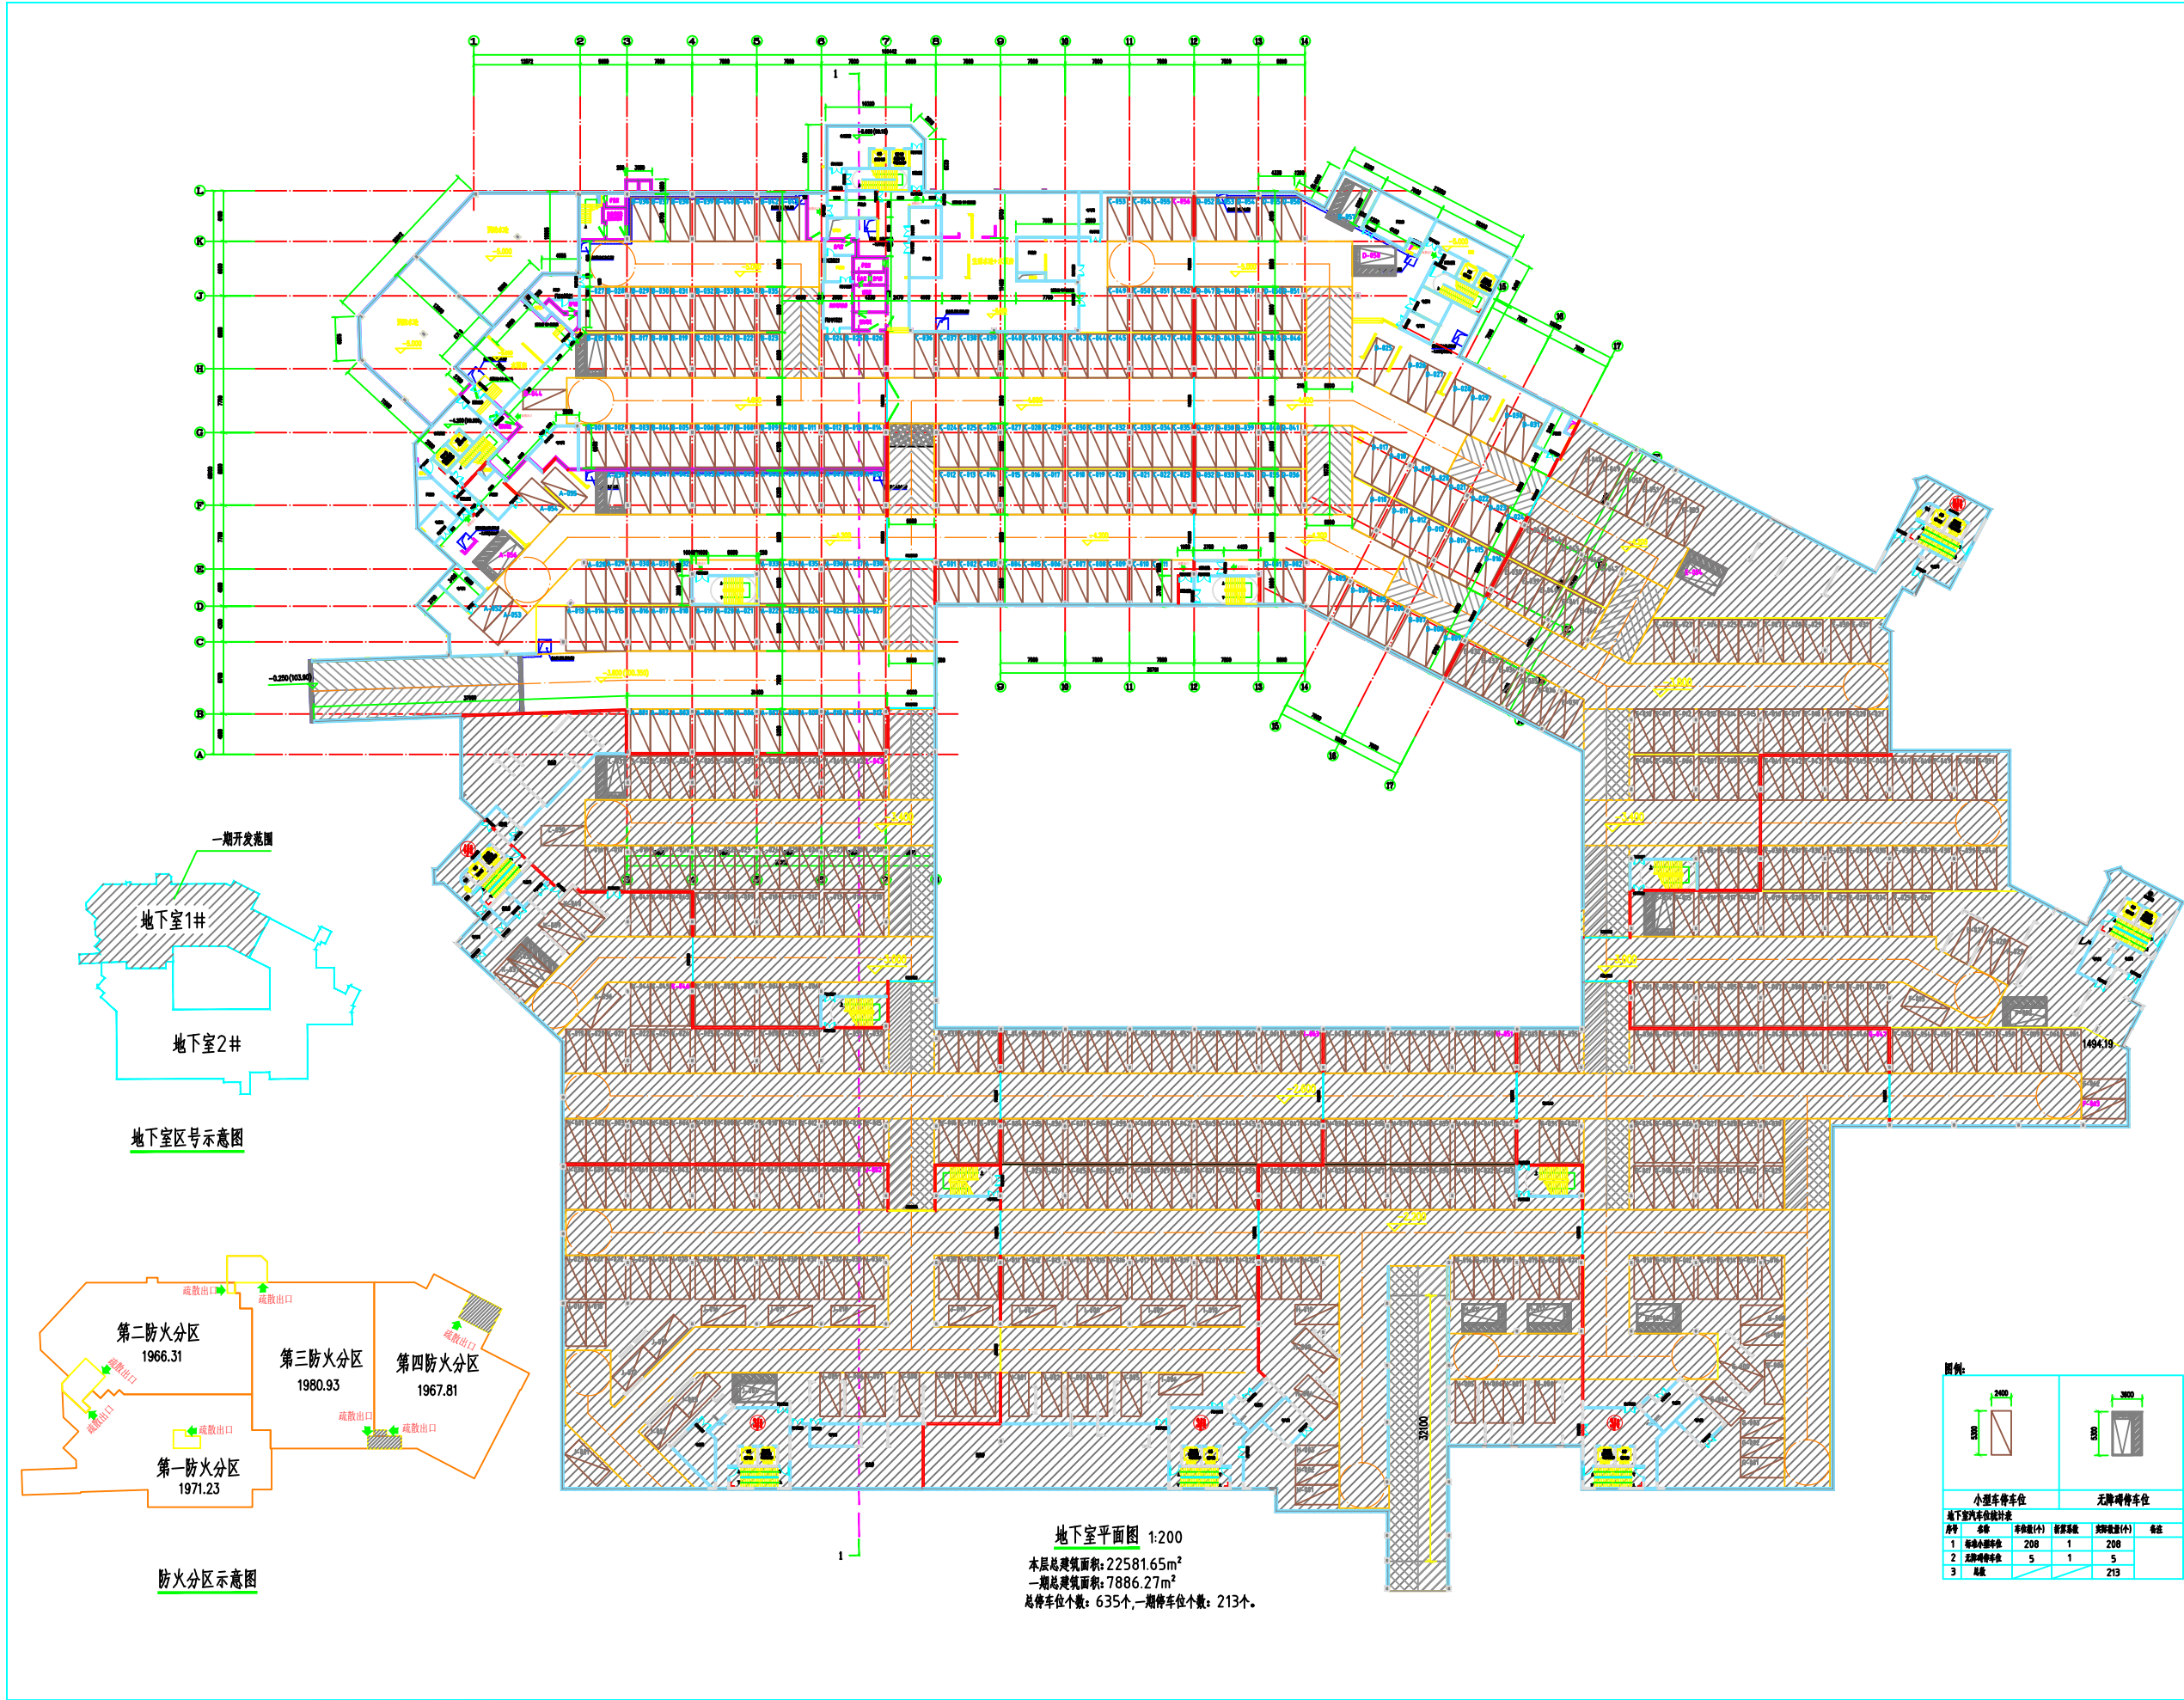

地下室平面图 1:200
本层总建筑面积: 22581.65m²
一期总建筑面积: 7886.27m²
总停车位个数: 635个, 一期停车位个数: 213个。

图例:

小型车停车位	无障碍停车位

地下室汽车位统计			
序号	名称	车位数(个)	备注
1	标准小型车	208	1
2	无障碍停车位	5	1
3	总车位	213	

