各建筑物明细表：

建筑编号	建筑名称	建筑占地面积(㎡)	总建筑面积(㎡)	建筑层数	建筑高度(m)	计容面积(㎡)
1	车间一(1#厂房)	840.00	3483.42	4F	21.15	3483.42
2	车间一(2#厂房)	4168.64	4168.64	1F	10.15	8337.28
3	开布车间	1440.00	1440.00	1F	10.15	2880.00
4	锅炉房	720.00	720.00	1F	11.15	1440.00
5	宿舍楼1	784.00	4757.56	6F	20.95	4757.56
6	消防水池及水泵房	57.26	337.26	地上：1F / 地下：1F	地上：4.15 / 地下：4.0	57.26
7	仓库楼	1260.00	5114.88	4F	20.35	5114.88
8	油罐区	357.24				
9	车间二(3#厂房)	720.00	2966.58	4F	23.97	2966.58
10	车间二(4#厂房)	4645.20	4645.20	1F	11.875	9290.40
11	车间三(5#厂房)	5369.40	5369.40	1F	22.65	10738.80
12						
13						
14	合计	20361.74	33002.94			50141.18

经济指标：

项目		数值
建筑用地面积		40029.41㎡
建筑总占地地面积		20361.74㎡
建筑总面积		33002.94㎡
计容面积		50141.18㎡
不计容面积	消防水池及泵房	280.00㎡
建筑密度		50.87%
容积率		1.25
绿地面积		7705.06㎡
绿化率		19.25%

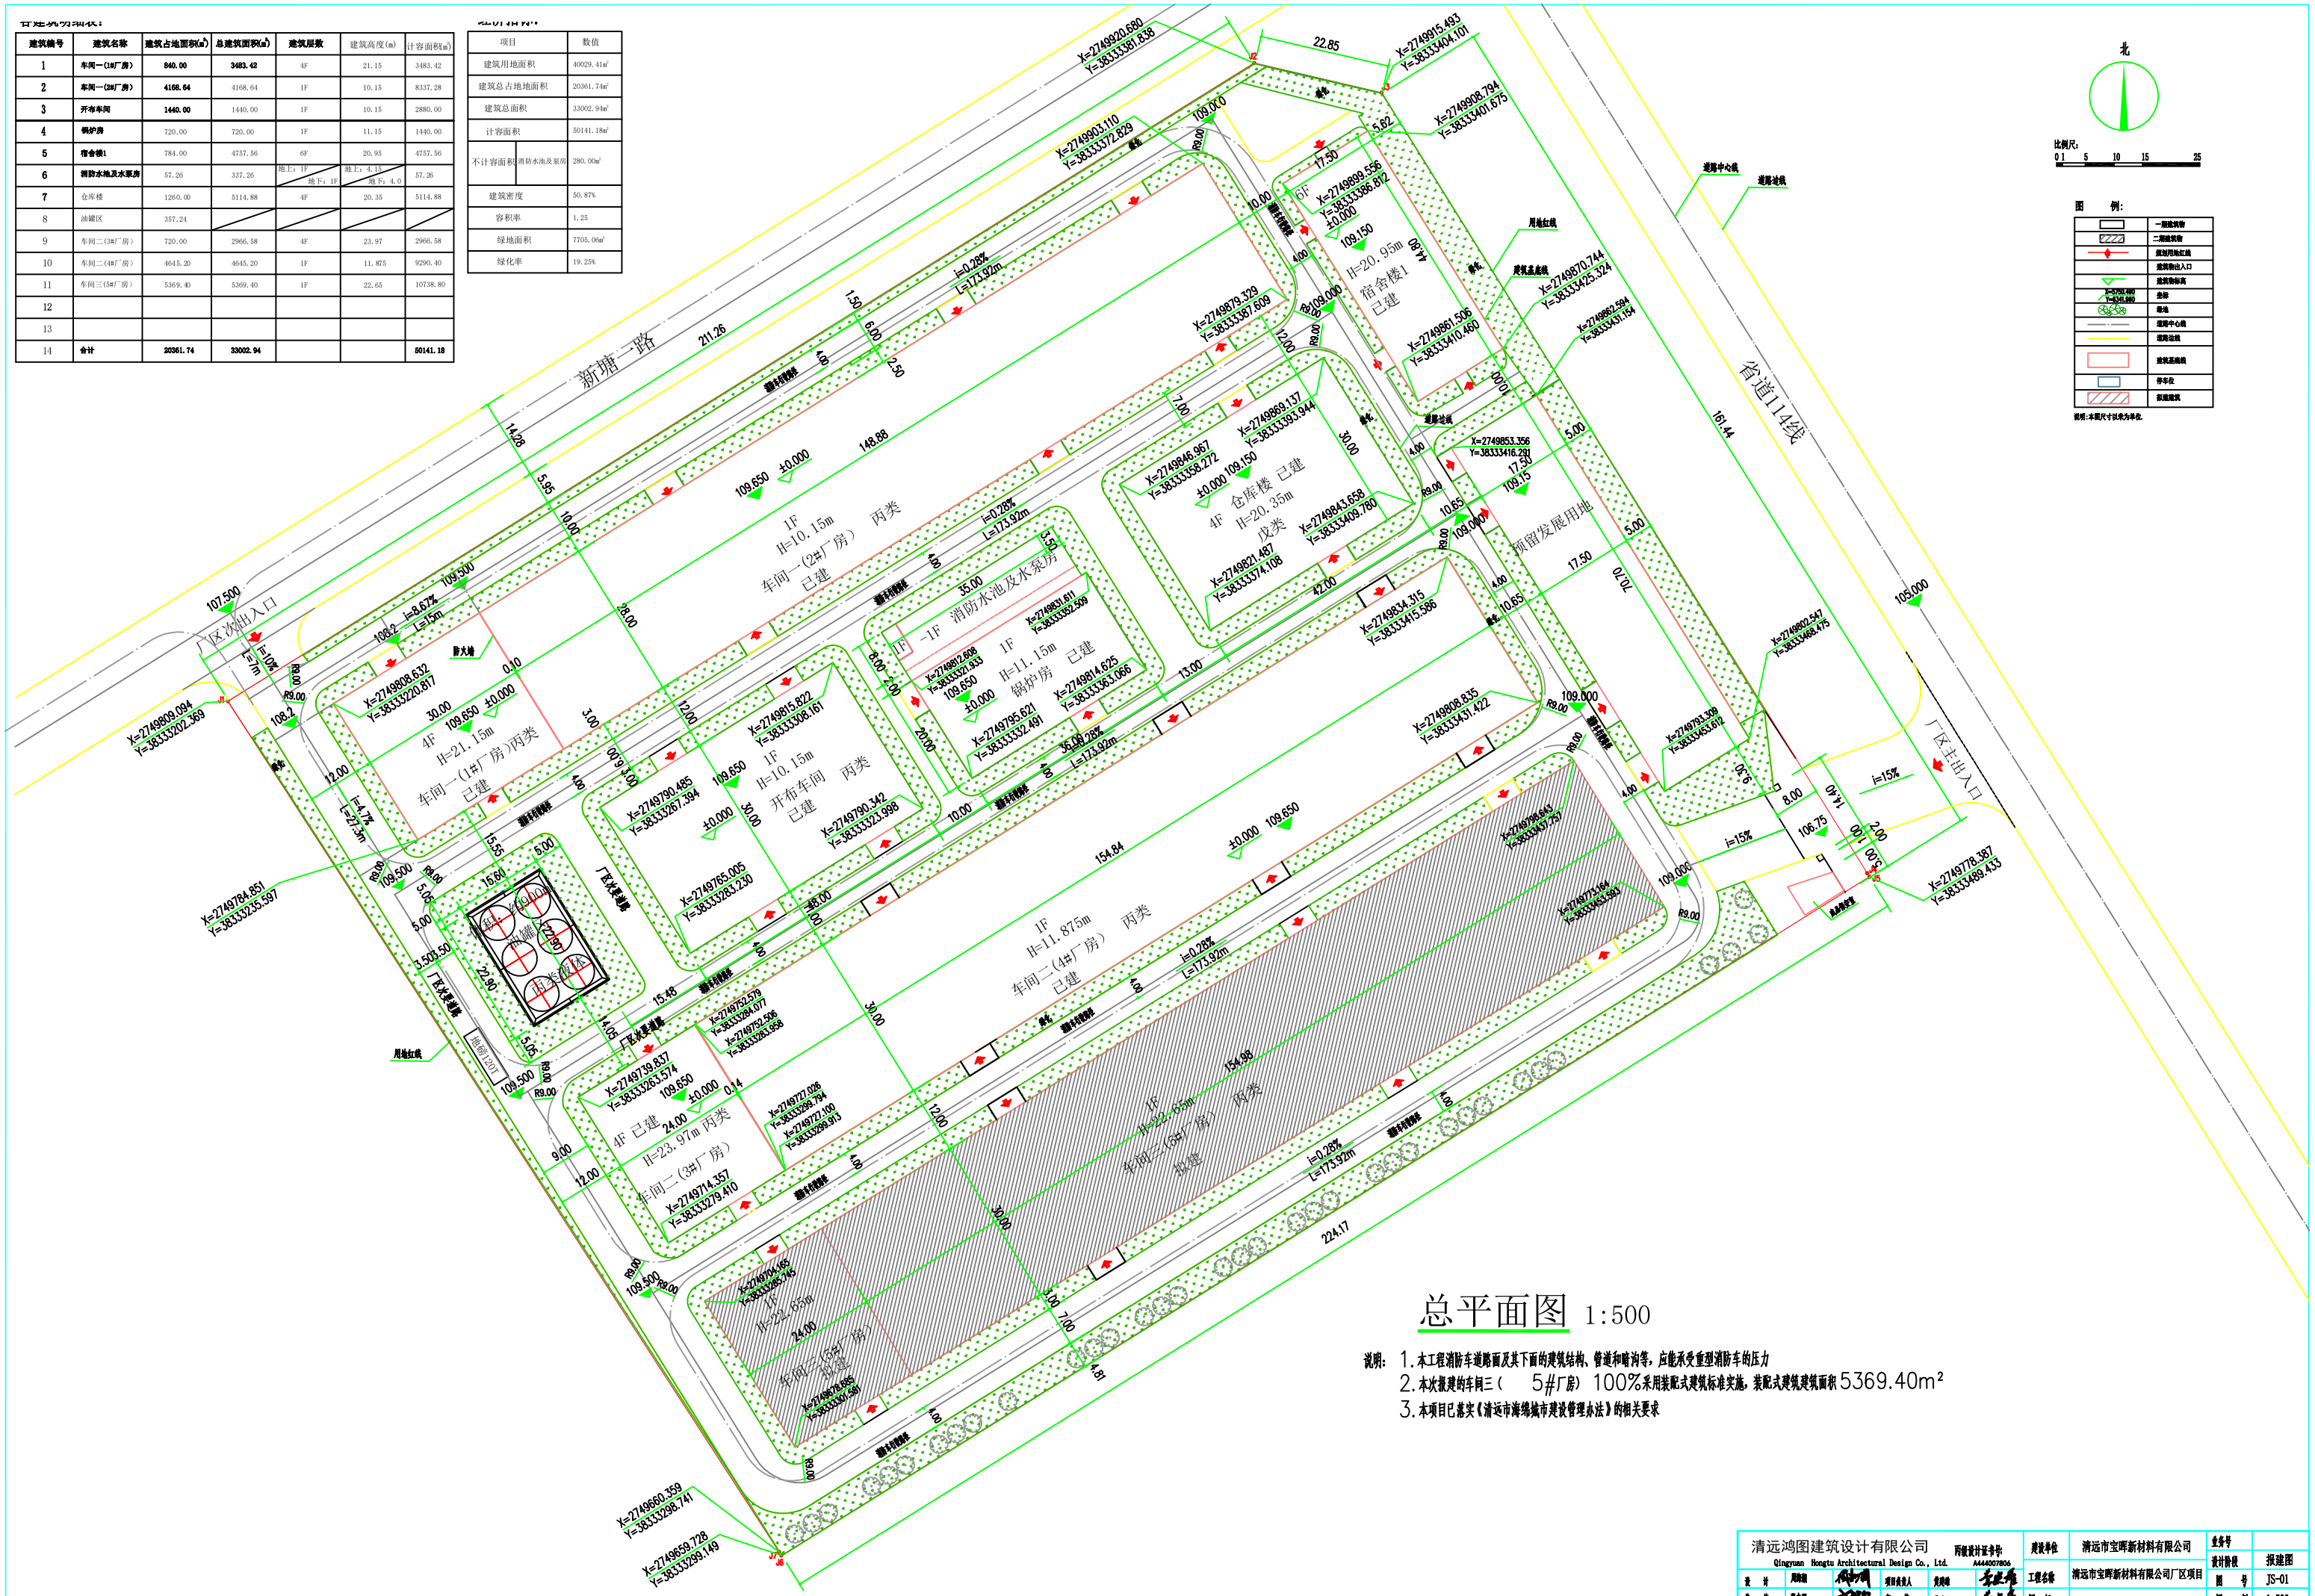

总平面图 1:500

说明：1.本工程消防车道路面及其下面的建筑结构、管道和暗沟等，应能承受重型消防车的压力
2.本次拟建的车间三（ 5#厂房）100%采用装配式建筑标准实施，装配式建筑建筑面积5369.40m²
3.本项目已落实《清远市海绵城市建设管理办法》的相关要求

清远鸿图建筑设计有限公司 Qingyuan Hongtu Architectural Design Co., Ltd.	丙级设计证书号 A44007806	建设单位	清远市宝晖新材料有限公司	业务号	
		工程名称	清远市宝晖新材料有限公司厂区项目	设计阶段	报建图
设计	周海强	项目负责人	黄美瑞	图号	JS-01
校核	张志强	审核	黄美瑞	图名	总平面图
专业负责人	黄美瑞	审定	赵二珍	比例	1:500
				出图日期	2023.12
版权所有，不得抄袭、仿用。	ALL RIGHTS RESERVED,DON'T COPIED,REPRODUCED.	施工图审查批准书编号		第 张	共 张