


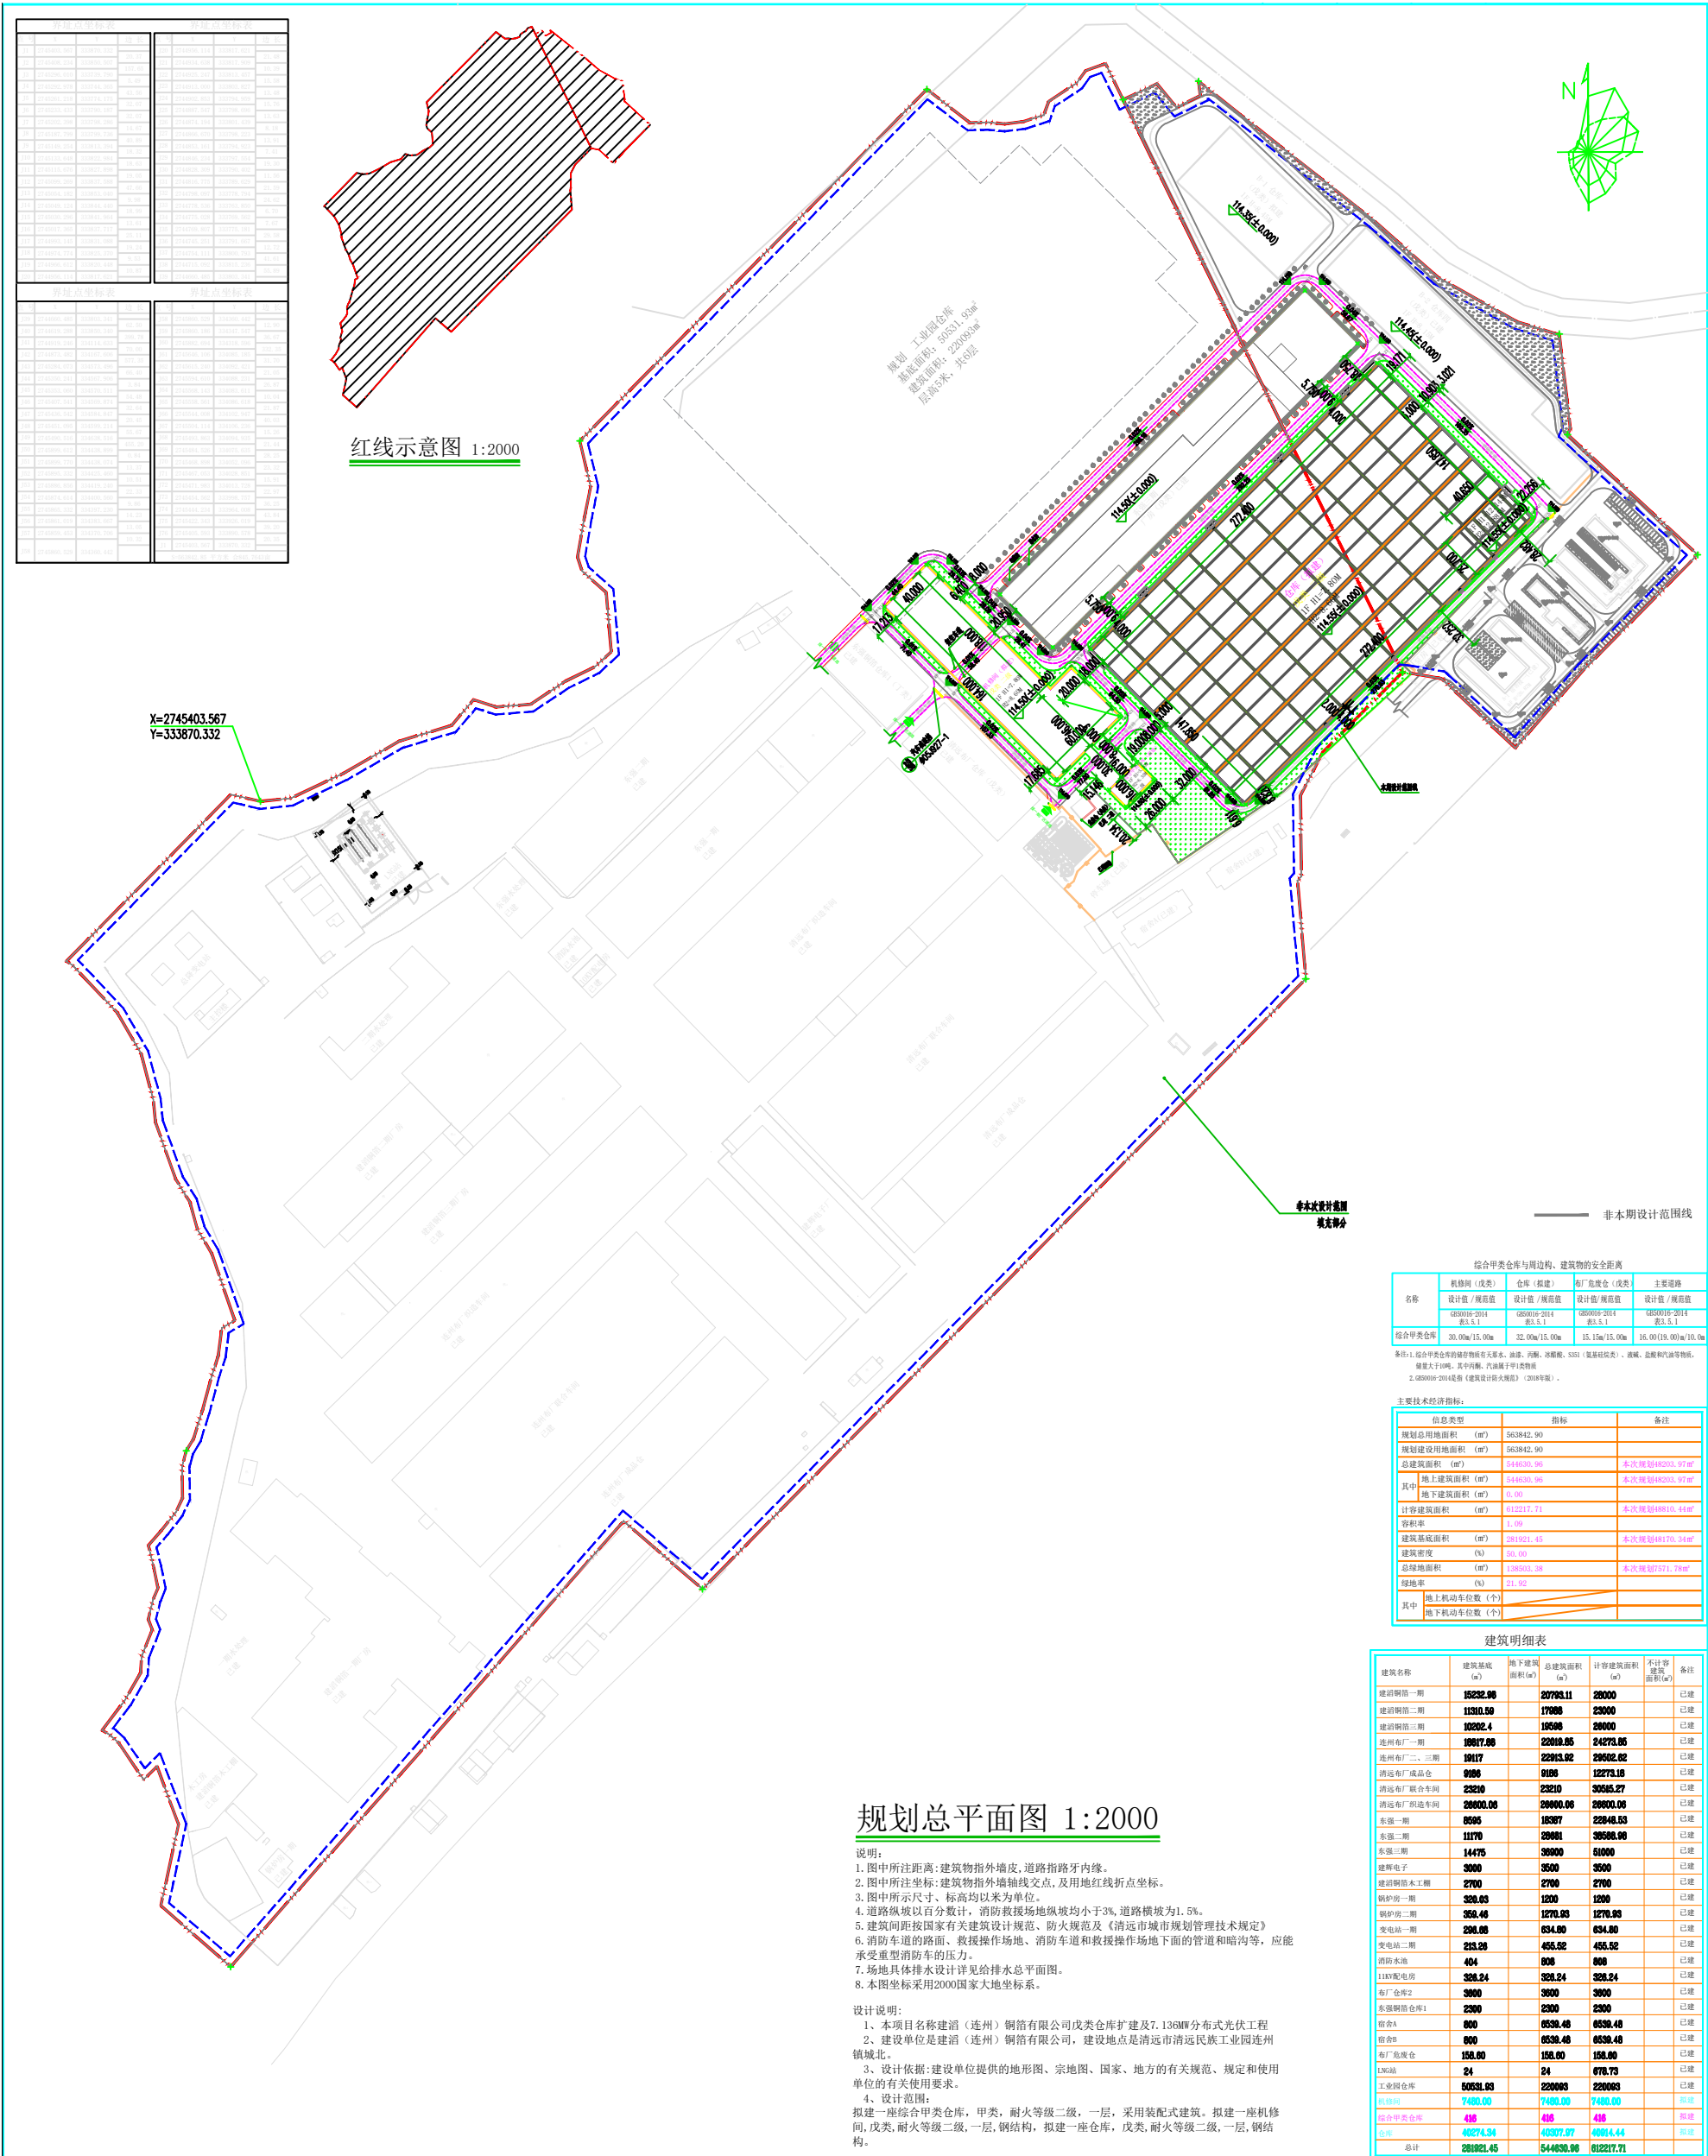

兴建设单位		建滔(连州)铜箔有限公司
项目名称	建滔(连州)铜箔有限公司戊类仓库扩建及7.136MW分布式光伏工程	
审定	王 昊	审核
审核	钟俊凯	审核
项目负责人	林成武	审核
专业负责	林成武	审核
校 核	项 宇	审核
设 计	李 强	审核
图纸名称		
规划总平面图		
设计号	YT2024-QY2579	
图 别	总 图	
版 次	A	
图 号	A-G-01	
日 期	2024.11	
工程设计出图专用章		


- 消防车道半径≥12M。
- 消防车转弯半径≥12M。
