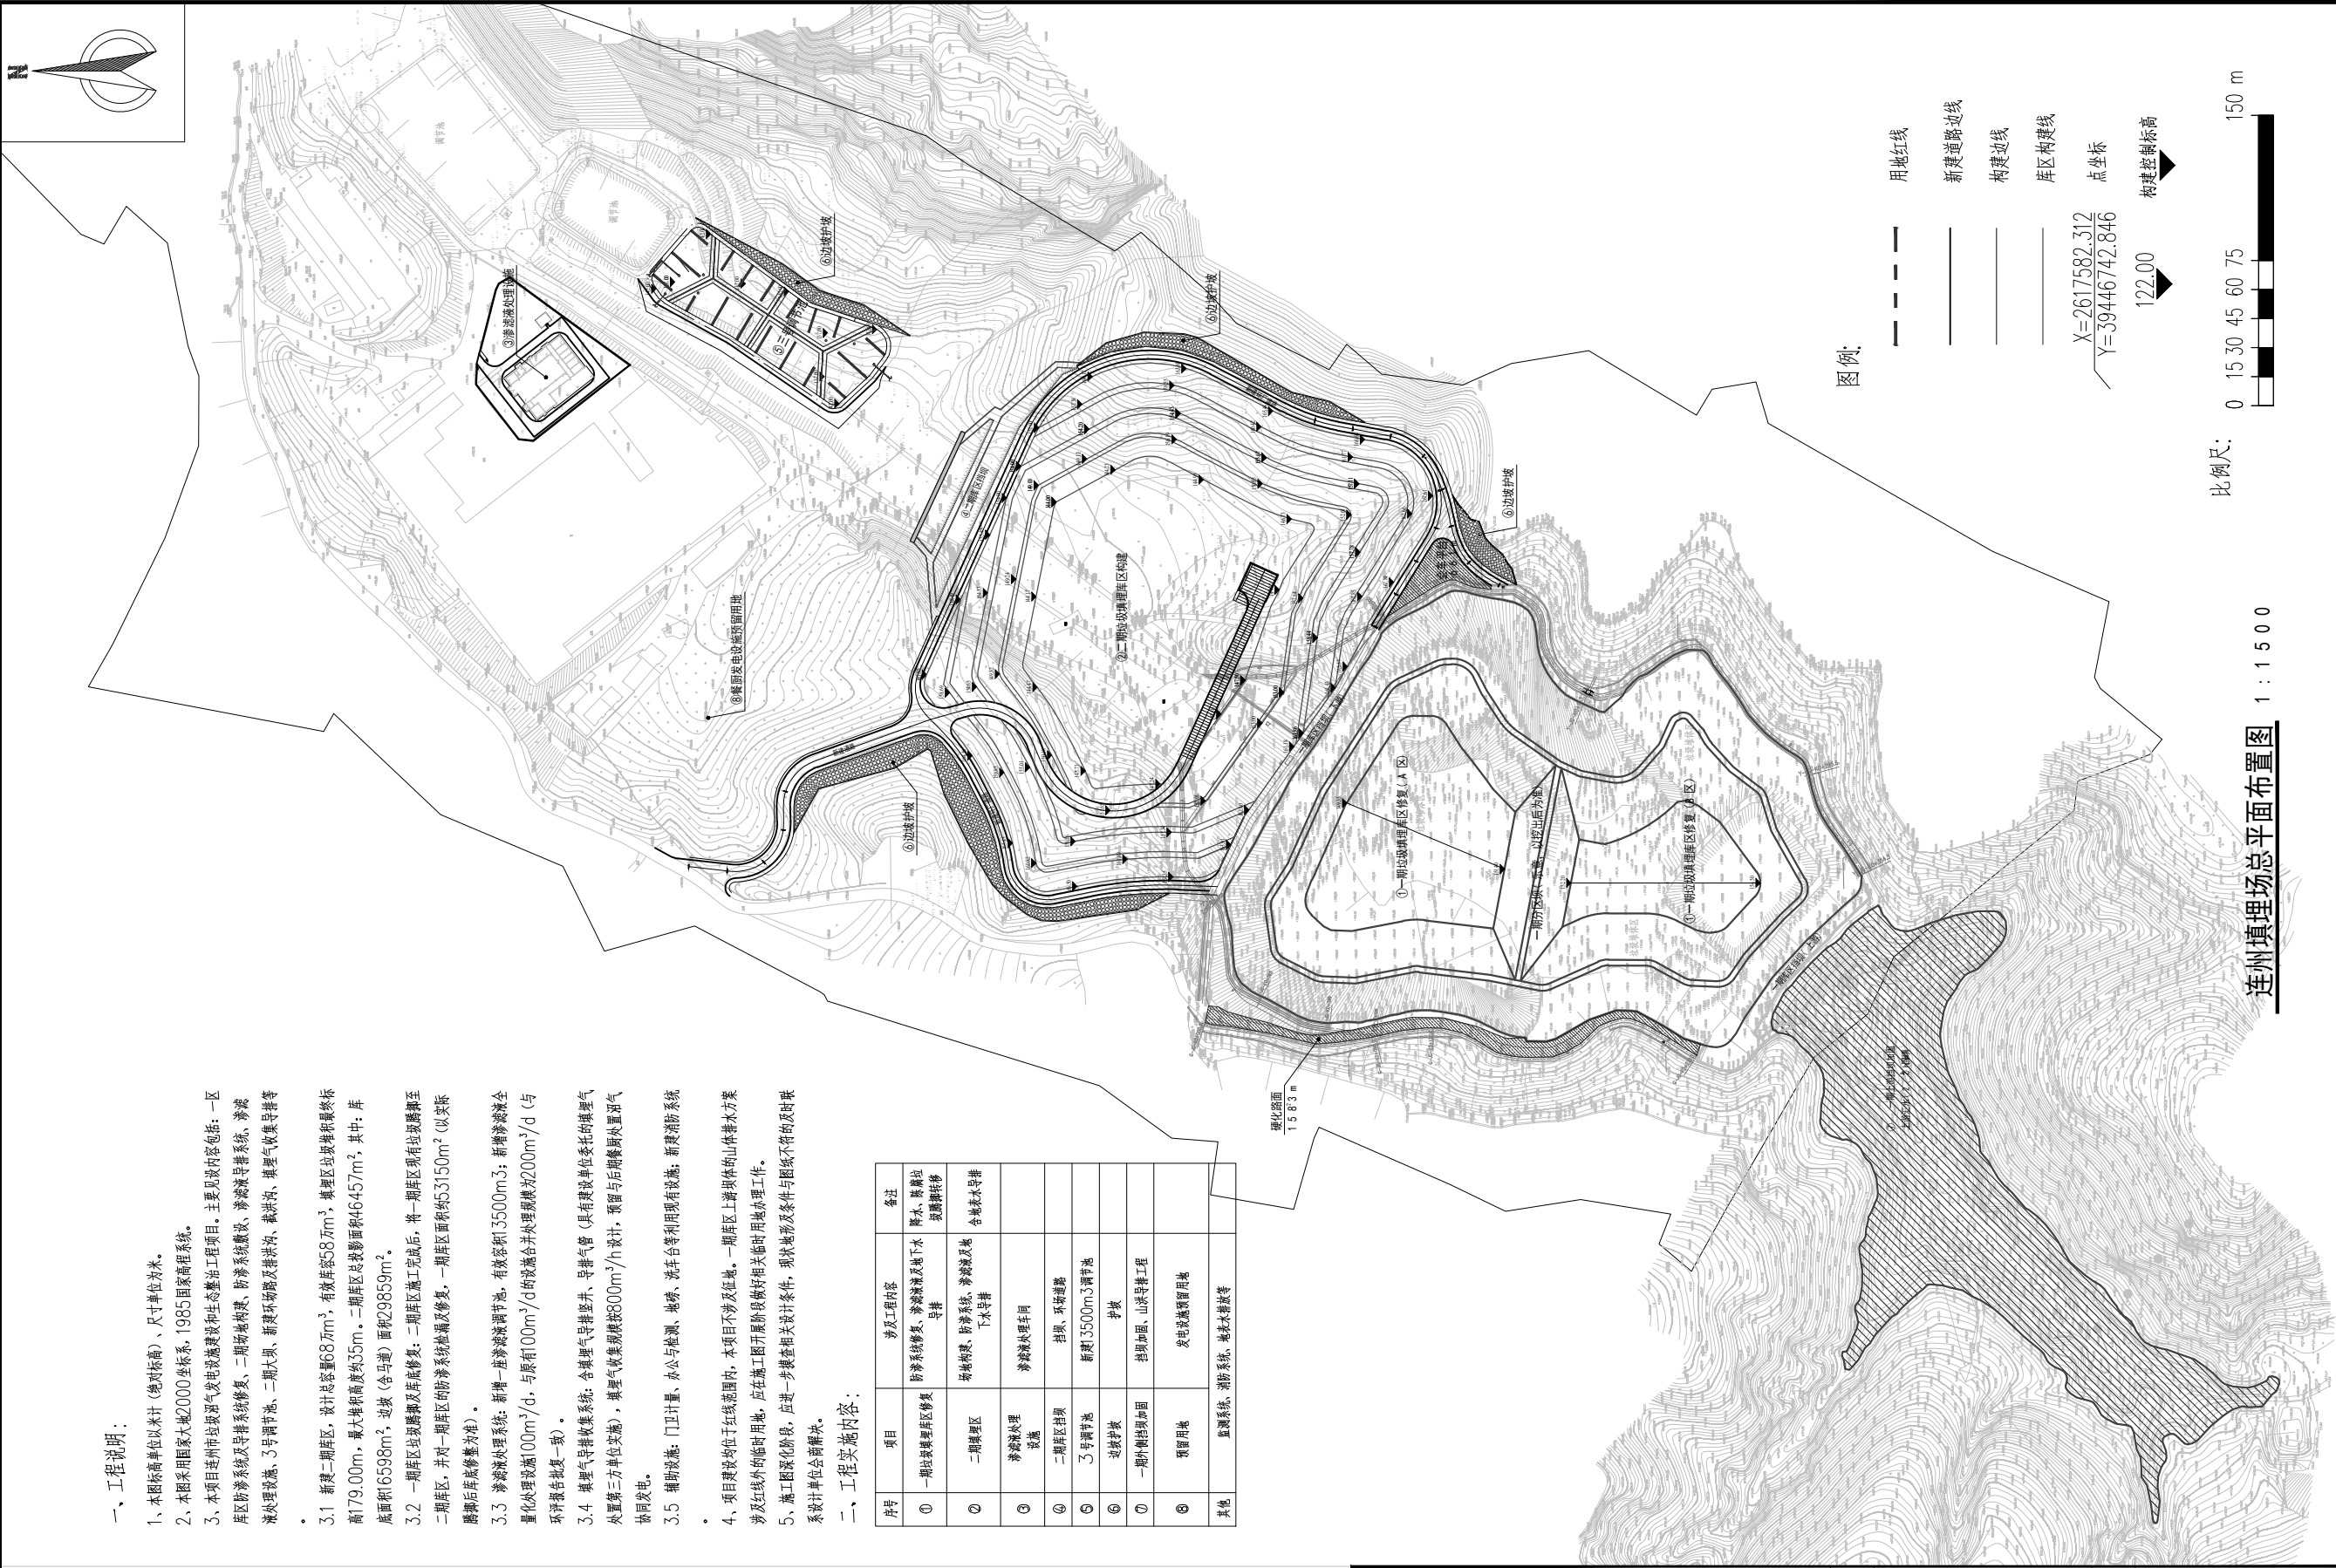


[illegible]

一、工程说明:

- 1、本图标高单位以米计（绝对标高），尺寸单位为米。
- 2、本图采用国家大地2000坐标系，1985国家高程系统。


二、工程实施内容:

序号	项目	旁证工程内容	备注
其他	监测系统、防冲系统、排水设施等		

审定人 陈伟雄		主持人		项目负责人 陈伟雄		设计人 罗会峰	
审核人 余鹏钧		校对 黄志聪		专业负责人 沈玉东		制图人 罗会峰	
				设计号 23X1296		专业 给水排水	
				设计阶段 施工图		图则 艺知	
				日期 2024.09		图号 01-ZP-01	

图纸版权归广东省建筑设计研究院有限公司所有, 未经许可, 任何单位及个人不得翻印复制作为其他工程之用