图例

	用地界线		建筑控制线	100.00 (8.000)	室内地面标高		消防车道		消防登高操作场地
	道路中心		道路控制线	100.000	室外地面标高		绿化区域		消防扑救场地
	红线交点坐标	35	建筑编号	10.00	尺寸标注		消防车道及登高操作场地		消防水泵
	绿化控制线	17	地面编号		坐标点编号		消防水泵接合器		消防水池
	消防车道及登高操作场地坐标点	H=80	消防水池		坐标点编号		消防水泵接合器		消防水池








连州顺盈广场二期商住区

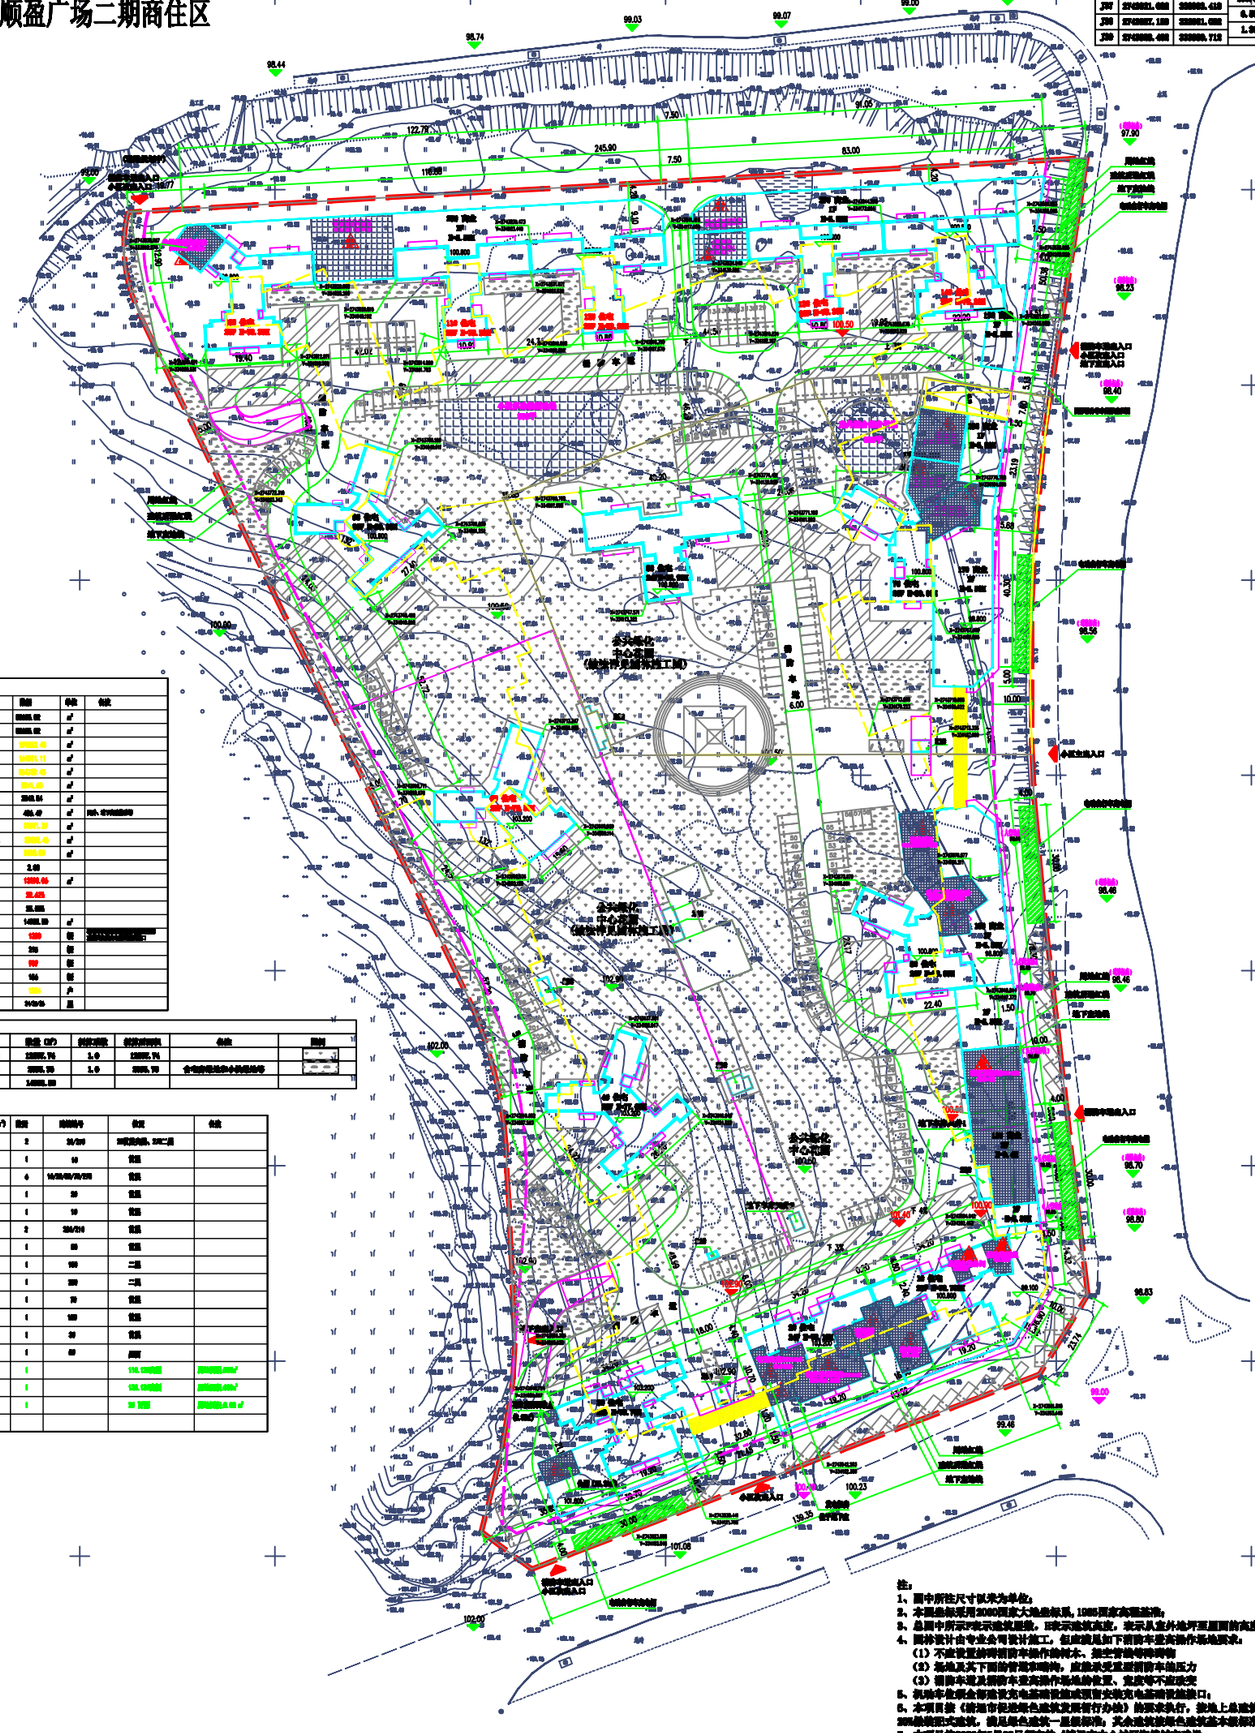
北
98.74
99.03
99.07
99.00
98.62
98.44
122.79
245.90
83.00
7.50
7.90
94.05
116.28
97.90
98.23
98.40
98.56
99.40
99.70
99.80
99.83
99.46
99.00
102.00
100.23
102.40
102.00
101.06
100.00
100.50
109.50
10.00
6.00
40.30
22.40
1.50
4.00
3.00
3.00
3