图 例：
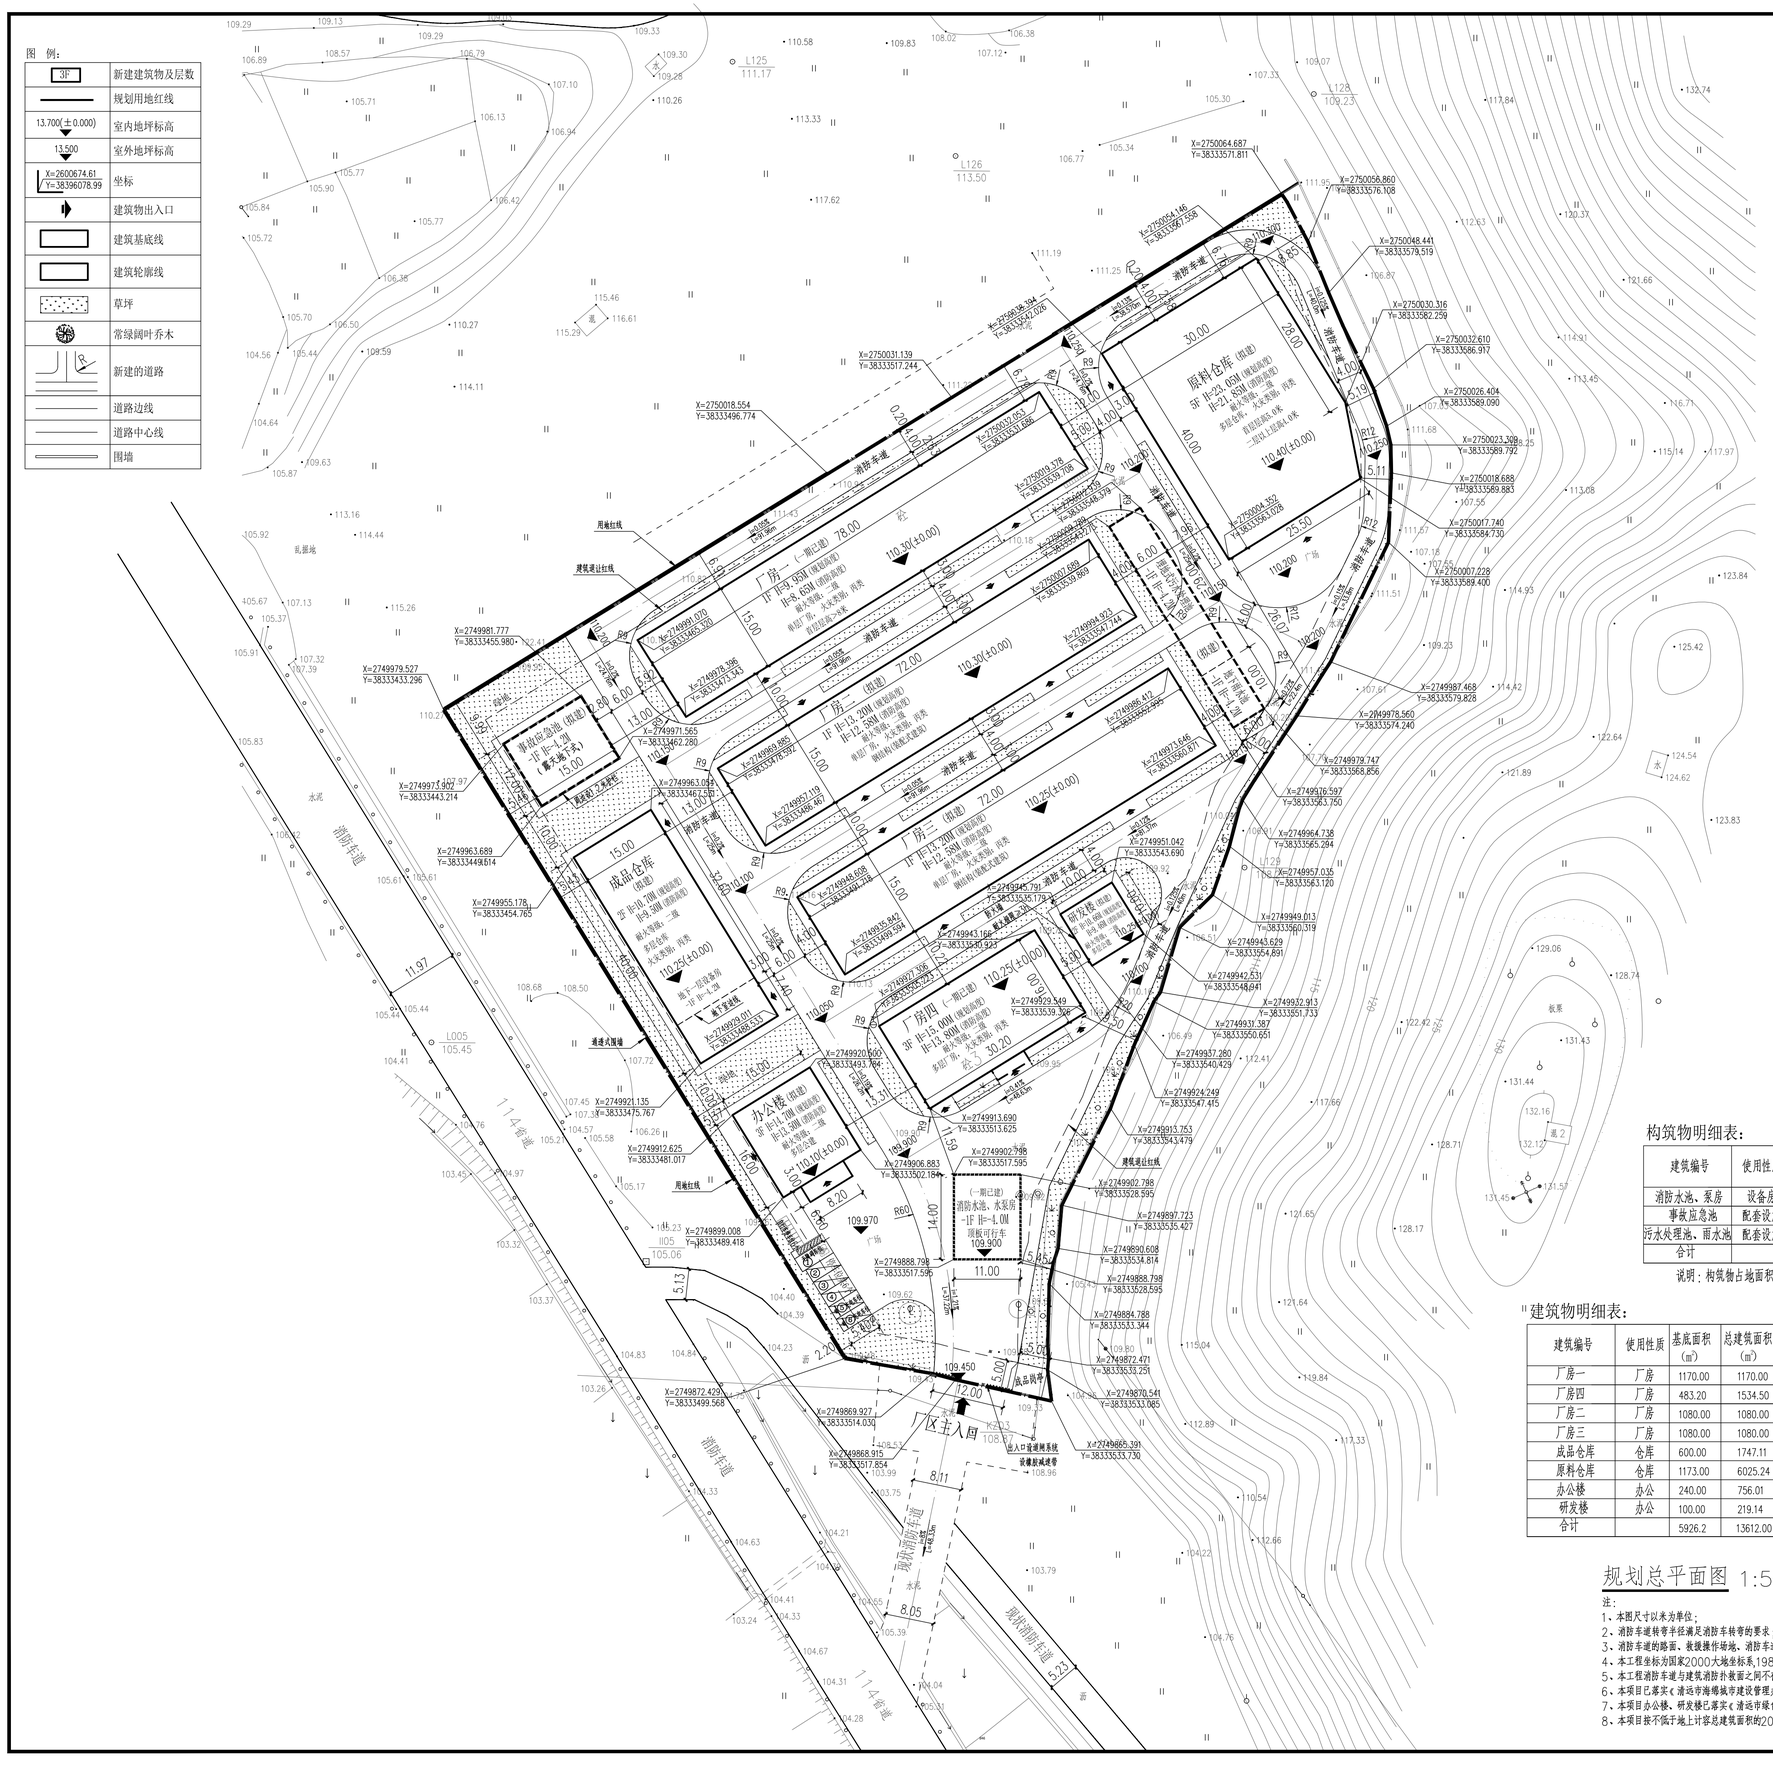
3F	新建建筑物及层数
	规划用地红线
13.700(±0.000)	室内地坪标高
13.500	室外地坪标高
X=2600674.61 Y=38396078.99	坐标
	建筑物出入口
	建筑基底线
	建筑轮廓线
	草坪
	常绿阔叶乔木
	新建的道路
	道路边线
	道路中心线
	围墙