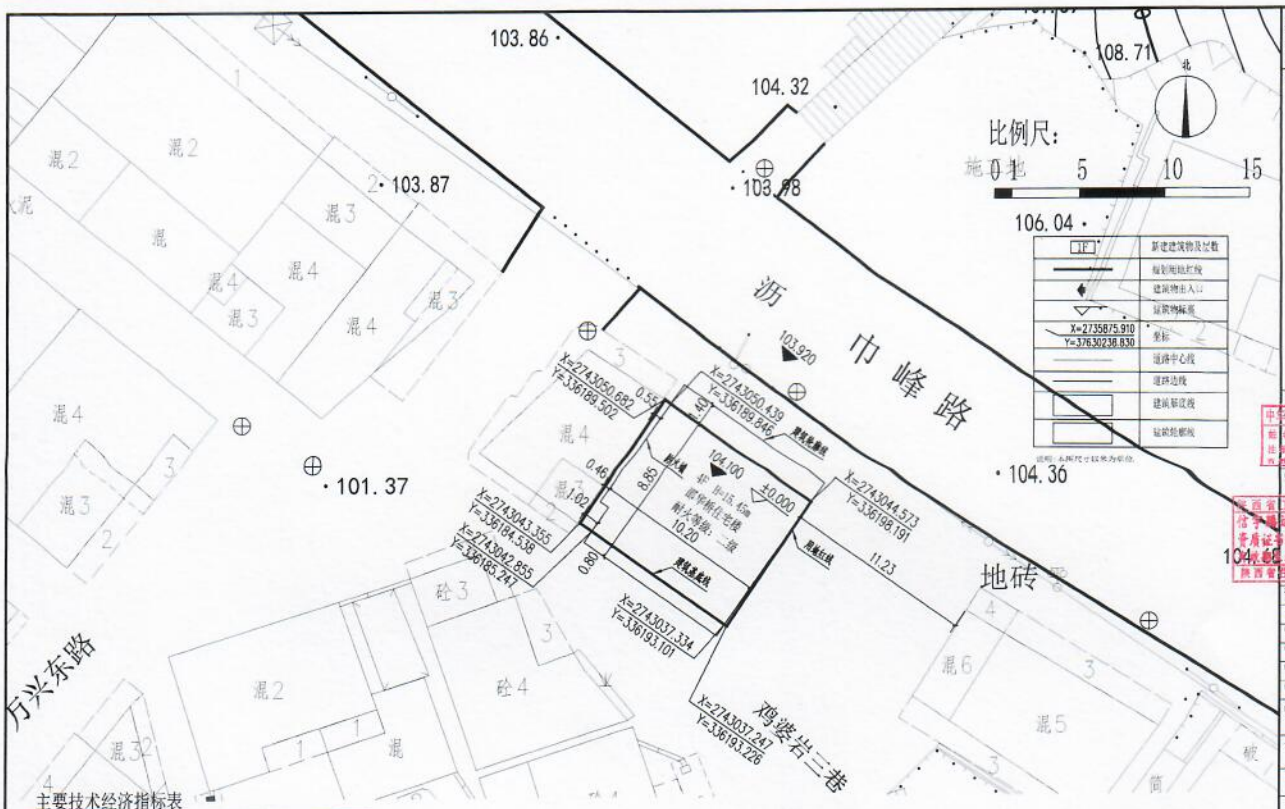

主要技术经济指标表

	项目	单位	数值	备注
1.	规划用地面积	m^2	93.89	
2.	建筑基底面积	m^2	89.25	
3.	总建筑面积	m^2	446.16	
4.	总计容面积	m^2	446.16	
5.	建筑密度	%	95.06	
6.	建筑高度	m	15.45	

总平面图 1:150

说明：本图尺寸以米为单位

中华人民共和国一级注册建筑师
姓名：王石娟
注册号：6113483-018
有效期：至2024年06月

陕西省工程设计出图专用章
信宇腾达规划设计有限公司
资质证书编号：A261134839
有效期：2025年12月31日
陕西省住房和城乡建设厅监制

项目负责	王石娟	土木编	王石娟
专业负责	王石娟	土木校	王石娟
设计	余兆辉	审核	余兆辉
审定	余兆辉	审定	余兆辉
校对	池春强	审查	池春强
建设单位	邵峰		
工程名称	邵峰住宅楼		
工程地点	龙千镇区		
设计号	2025DYSJ0728		
图号	JS-01	版次	A
制图	黄鑫	日期	2025.07

信宇腾达规划设计有限公司
地址：西安市长安区韦曲镇111号
管理中心C7-2楼
建筑行业（建筑工程）甲级
资质证书编号：A261134839