


设计阶段	施工	日期	2025.12
设计日期	1-27		
项目名称	海润怡景嘉园嘉德楼		
专业	总平面图		
审核	史百宁	制图	王海
审核	毛万键	审核	王海
项目负责人	韩天	专业负责人	毛万键
校对	高慧君	设计	王海

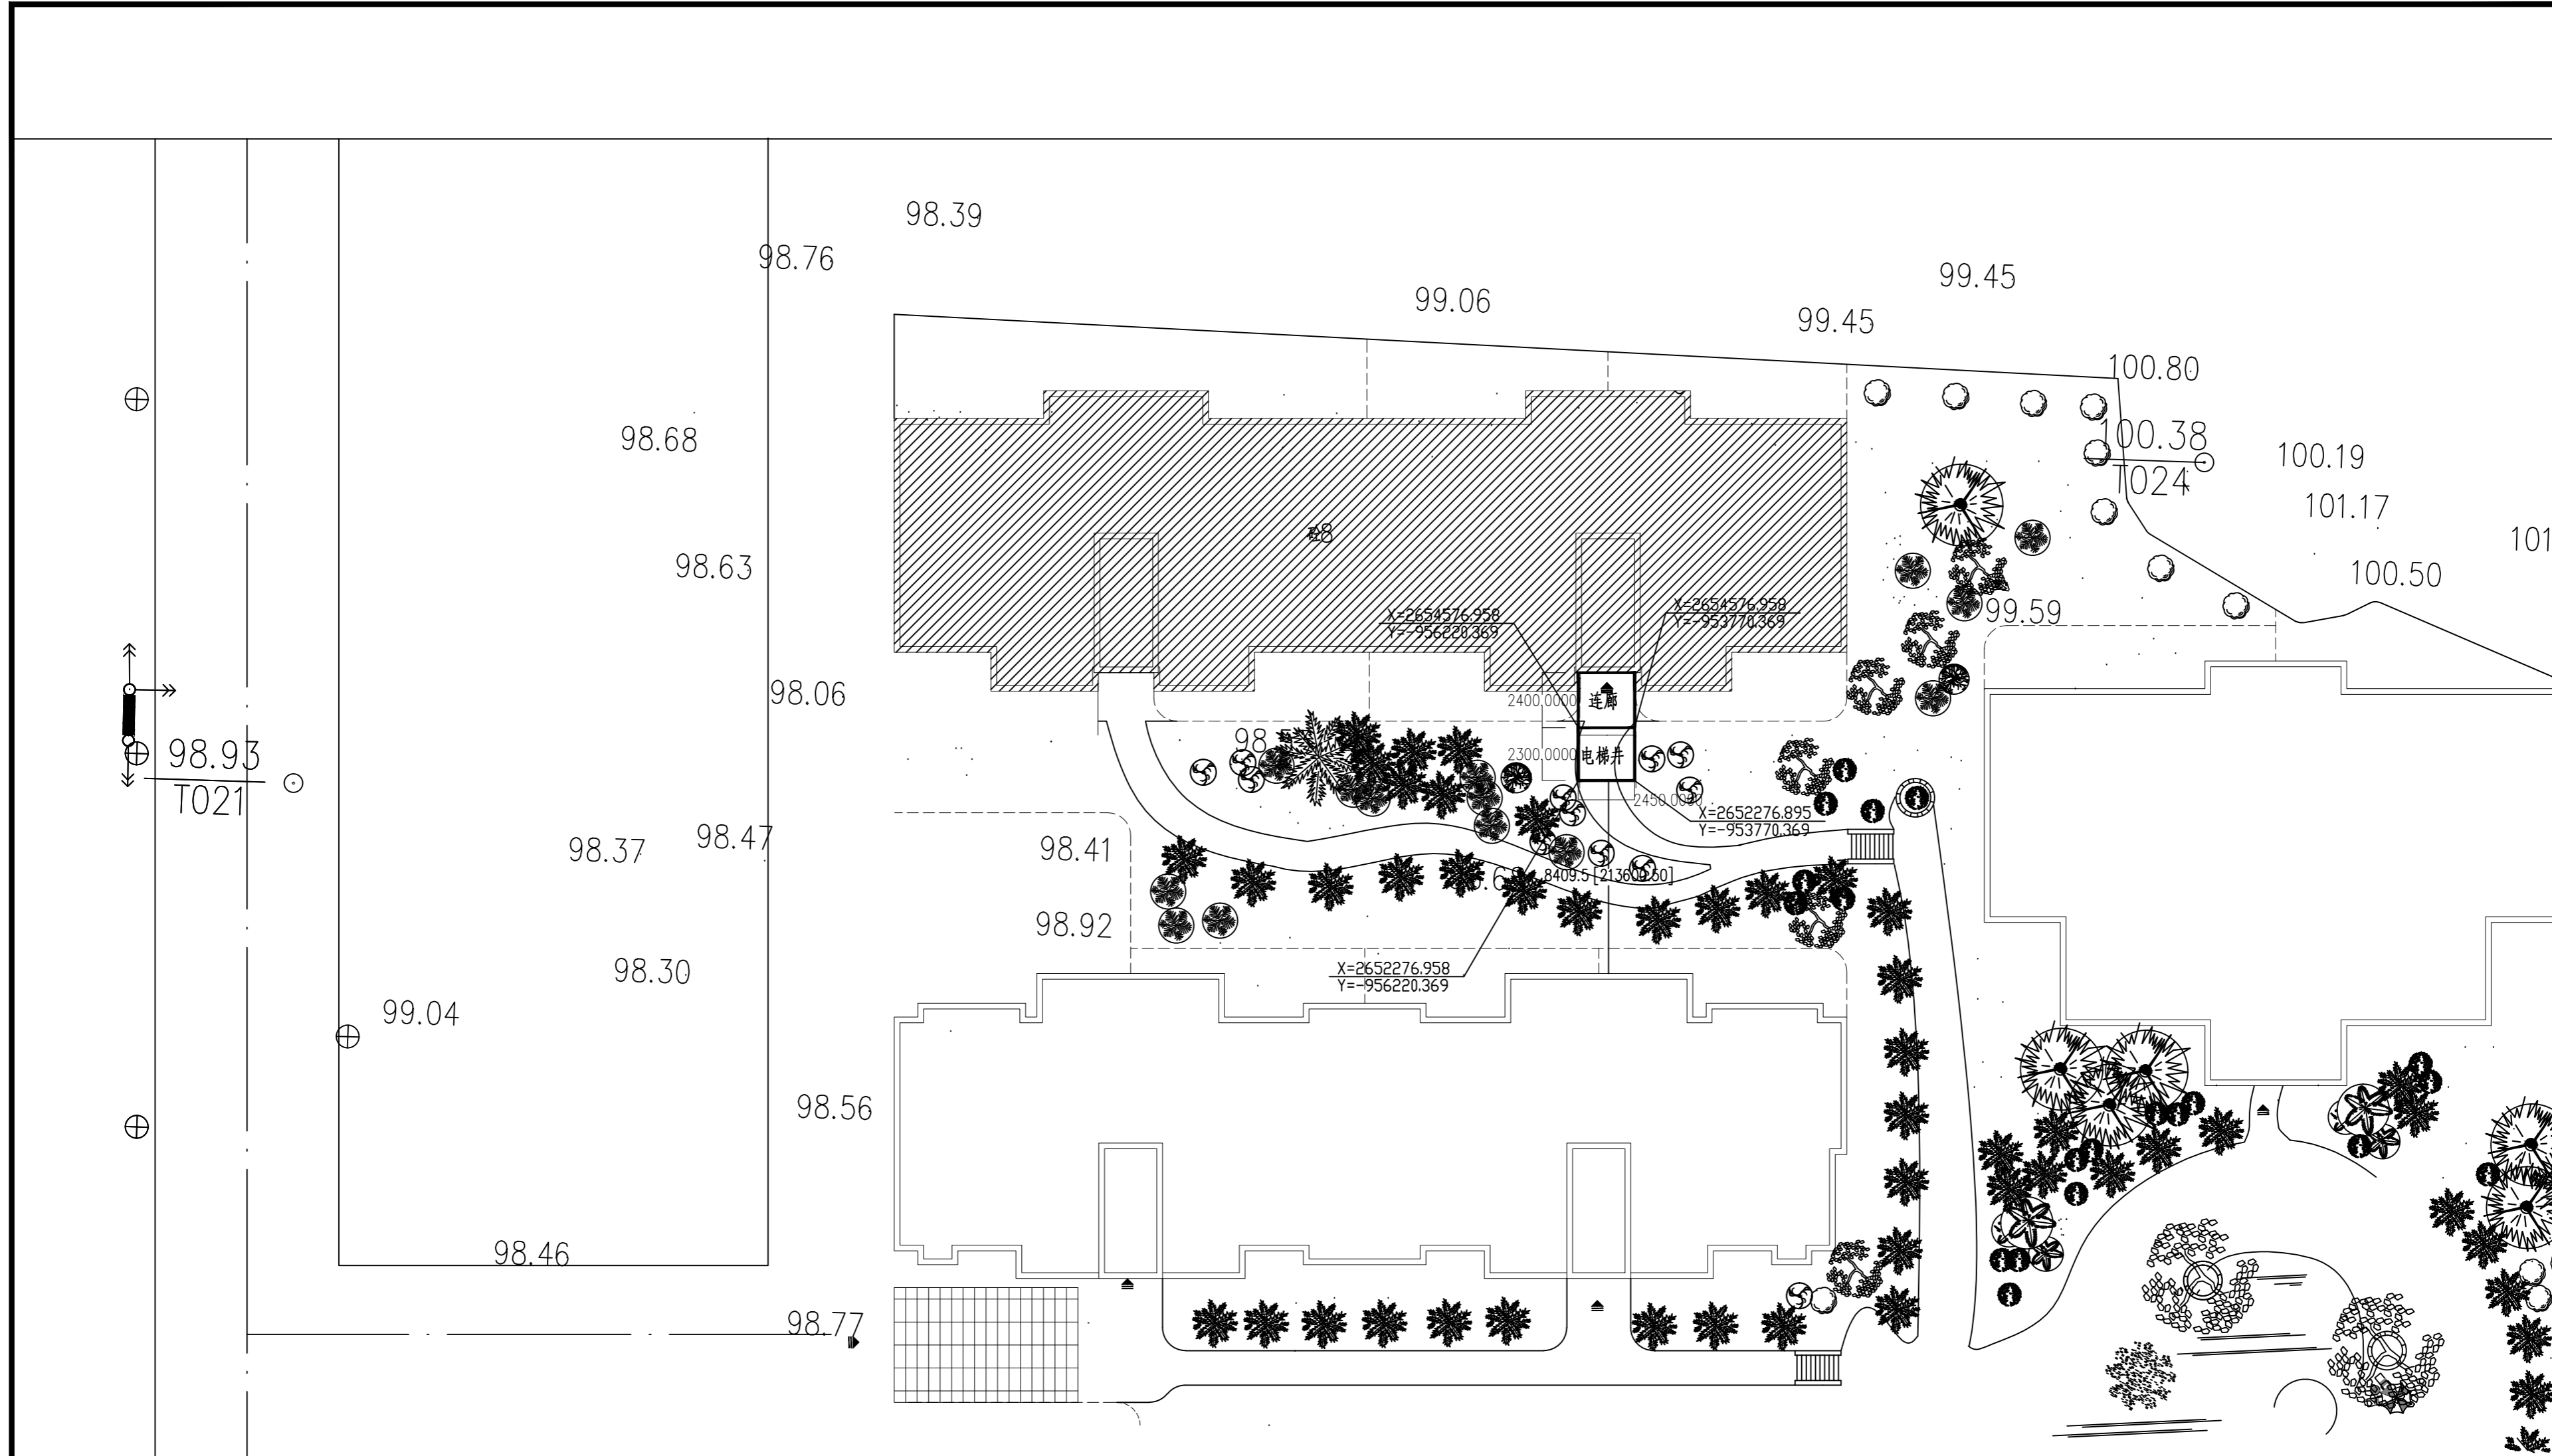

加装电梯主要技术经济指标表:

序号	名称	单位	指标
1	总用地面积	m <sup>2</sup>	5.635
2	建筑基底面积	m <sup>2</sup>	5.635
3	总建筑面积	m <sup>2</sup>	65.66
4	计容面积	m <sup>2</sup>	65.66
5	建筑层数	层	8
5	建筑高度	m	27.40