



专业	方案	专业	日期	专业	日期
		给排水			
		暖通			
		电气			

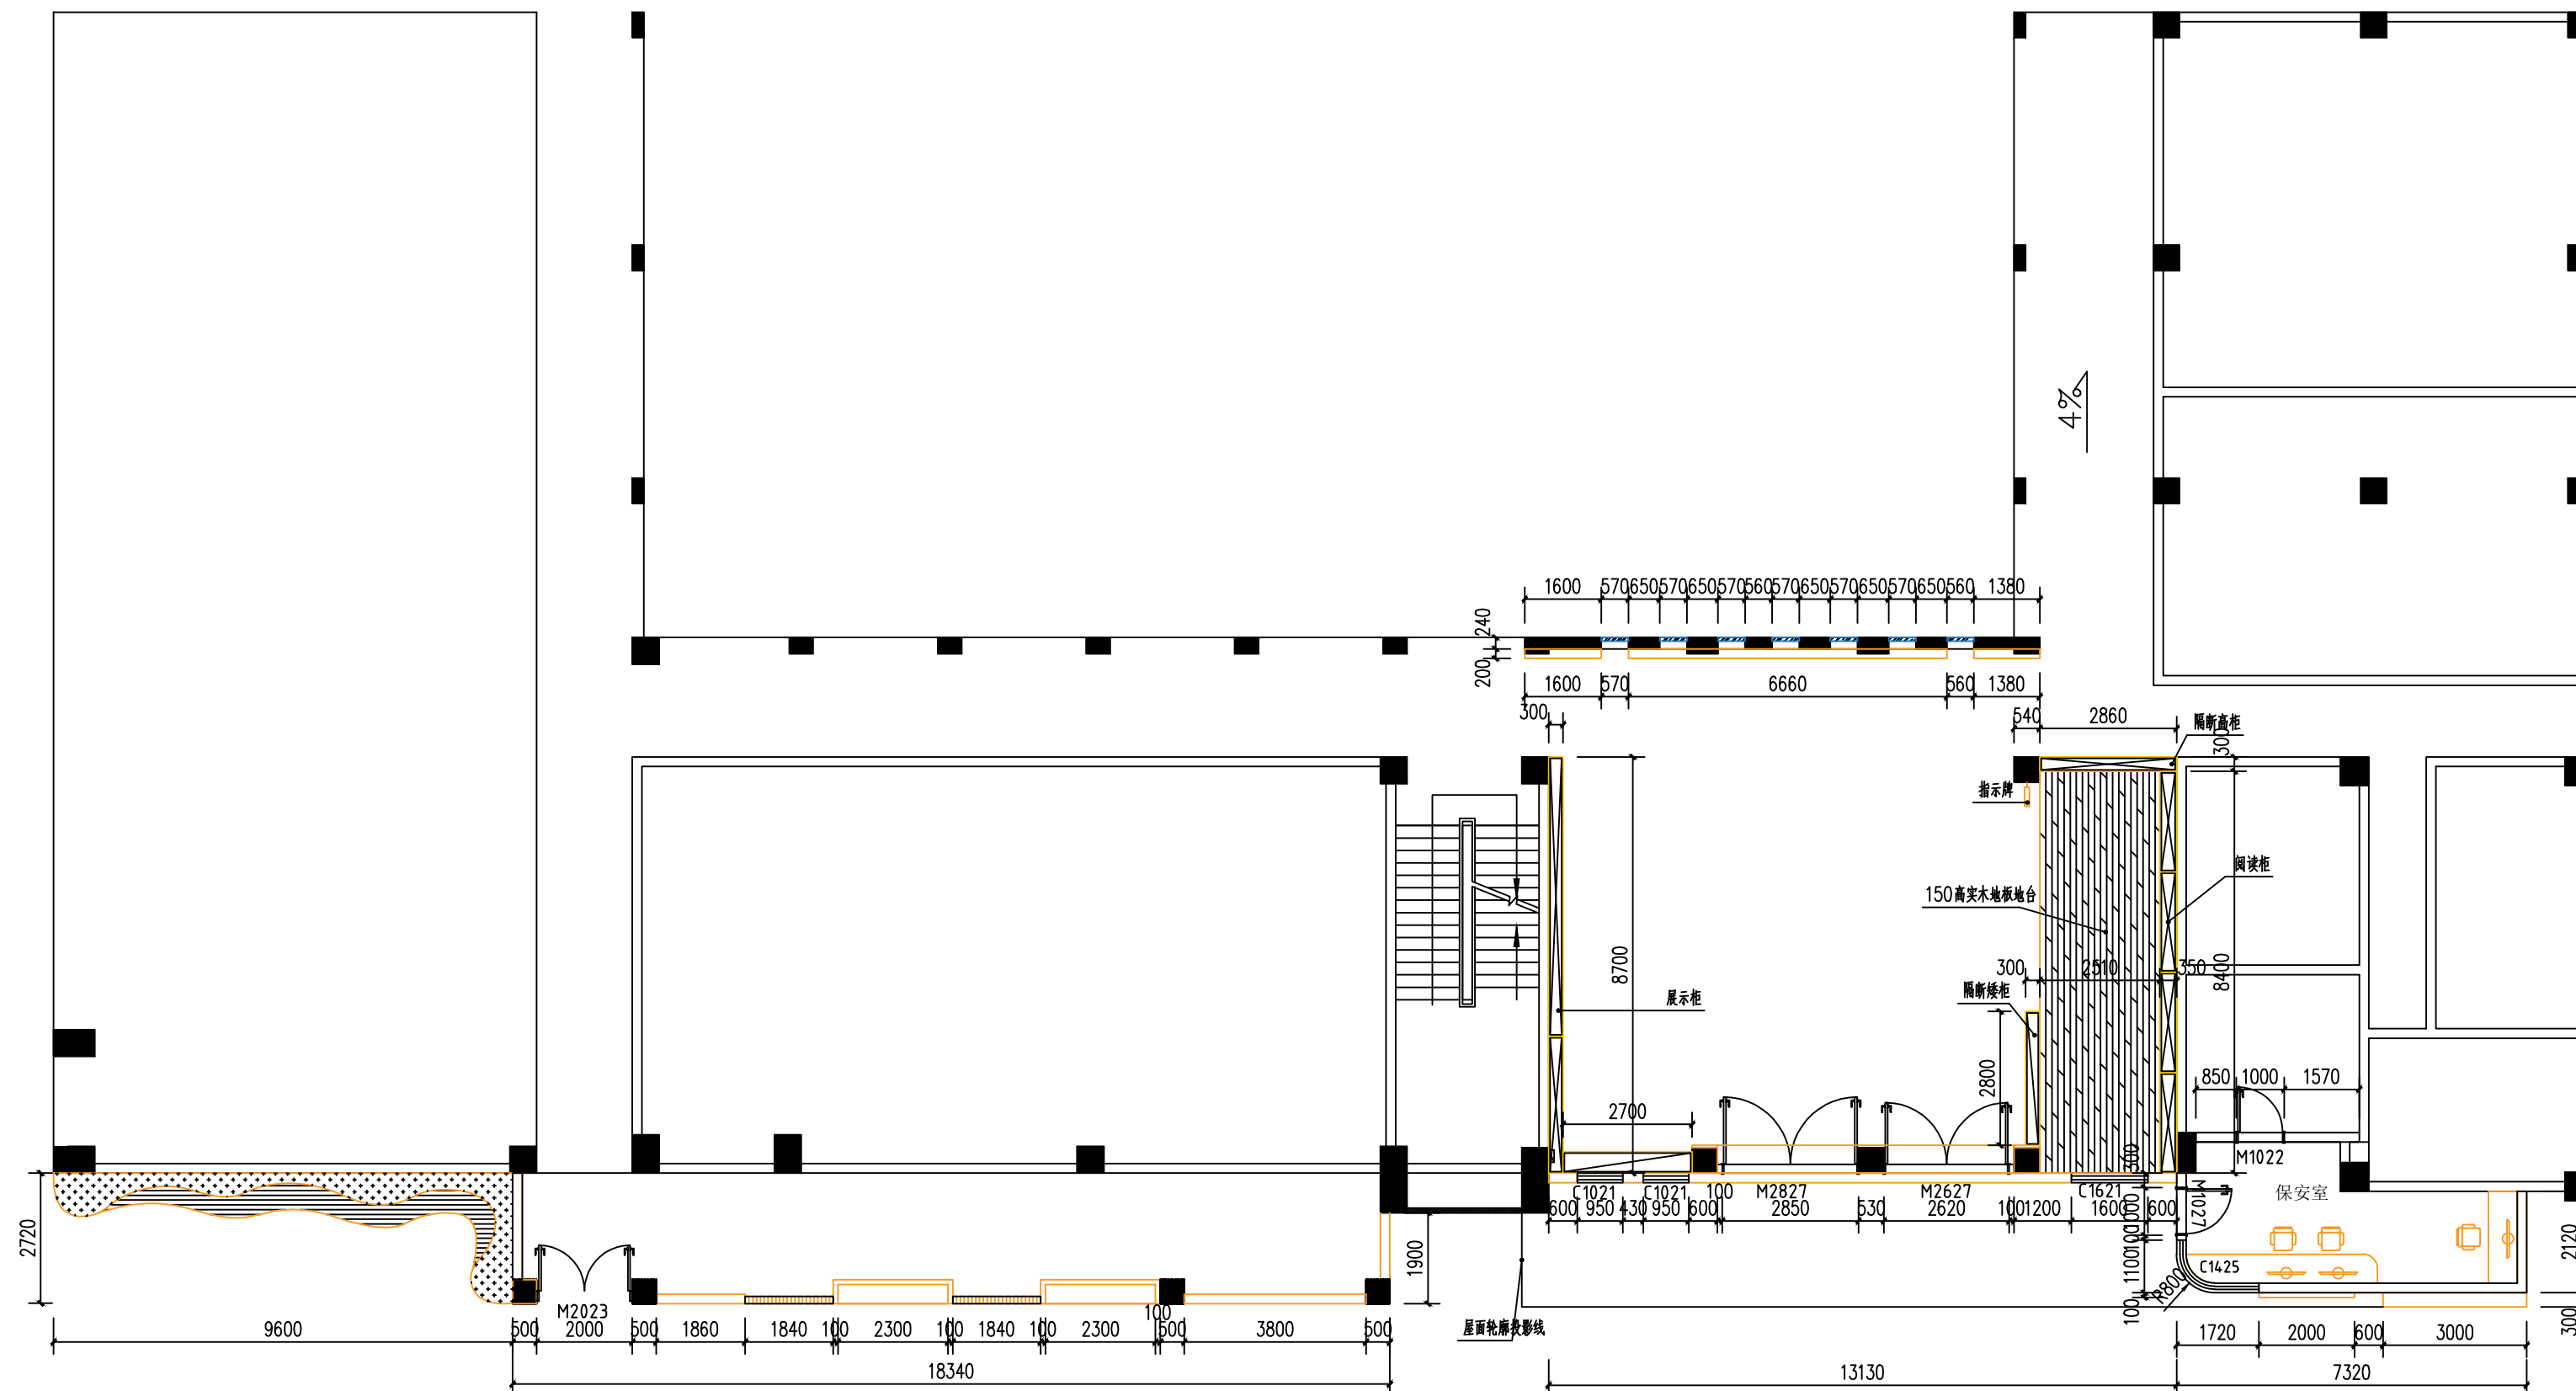

新建平面图 1:100

新增建筑面积: 18.8平方

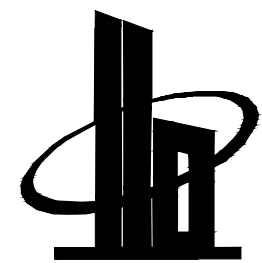

多贝建筑设计（西安）有限公司

说明:

- * 本图纸需签署并加盖本公司专用出图章方为有效;
- * 本图纸必须经图纸审图机构审查合格盖章,并经政府及消防审批部门审查合格盖章,且拿到相应开工许可批文方可施工;否则该图纸仅供建设单位估算使用;
- * 本图纸的版权,属多贝建筑设计(西安)有限公司所有,不得用于本工程以外范围。

建设单位	连州市第四幼儿园
------	----------

项目名称 连州市第四幼儿园保安室迁建大门大厅改造


图纸名称	新建平面图
------	-------

工程号 Pjt. No.		图号 Dwg. No.	P-03
专业注册建造师 Dept.	阶段 Stage	施工图	
比例 Scale	日期 Date	26.07	
1:100			
13984-012	签署		
2026年8月			

中华人民共和国		专业注册建筑师 Dep't.
姓名: 宋高	比例: 1:100	
注册号: 6113984-012	有效期: 至2026年8月	
		签署

多贝建筑设计(西安)有限公司
 出图专用章
 项目负责人 宋赢
 专业负责人 宋赢
 建筑行业(建筑工程)乙级、市政行业(道路工程、桥梁工程、给水工程、道路工程)专业乙级、风景园林工程专业乙级、环境工程专业(水污染防治工程)乙级、农林行业(农业资源开发生态工程)专业乙级
 证书号: A261139841
 有效期至: 2030年10月13日

编制人 (西安)有限公司	宋赢	宋赢
校对人 宋赢	宋赢	宋赢
设计人 刘婷	刘婷	刘婷





